

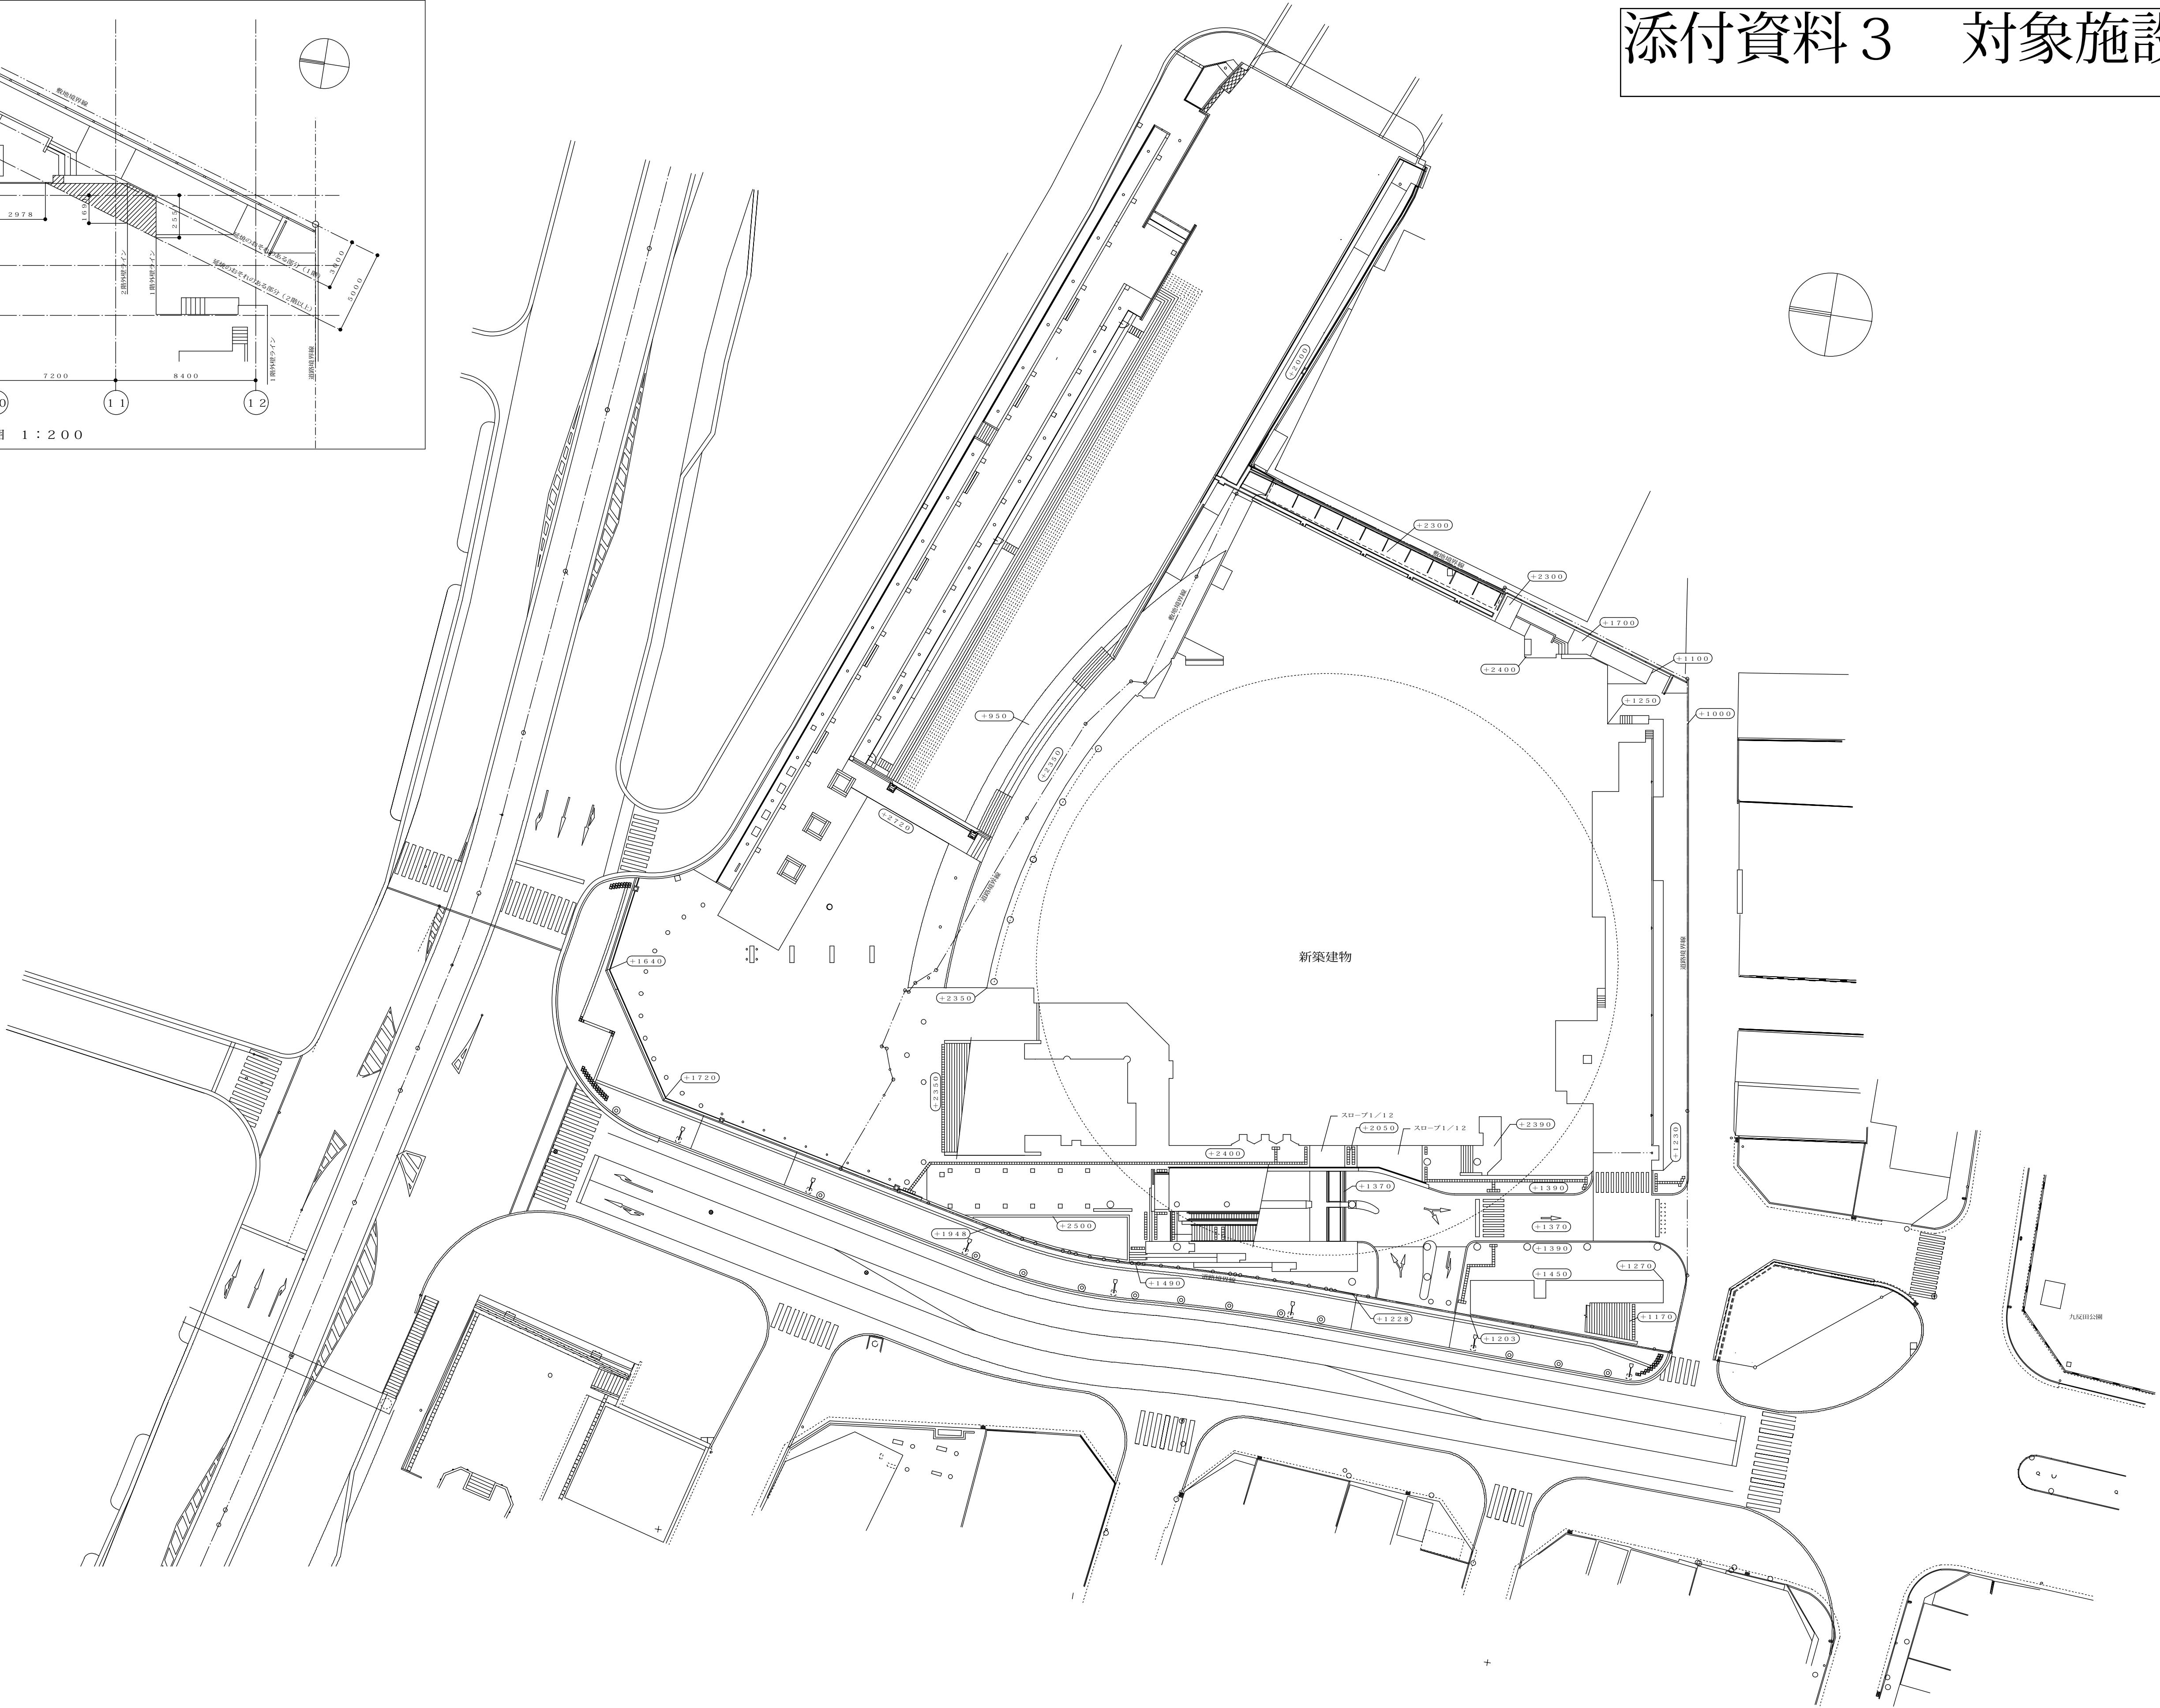



添付資料 3 対象施設の一般図

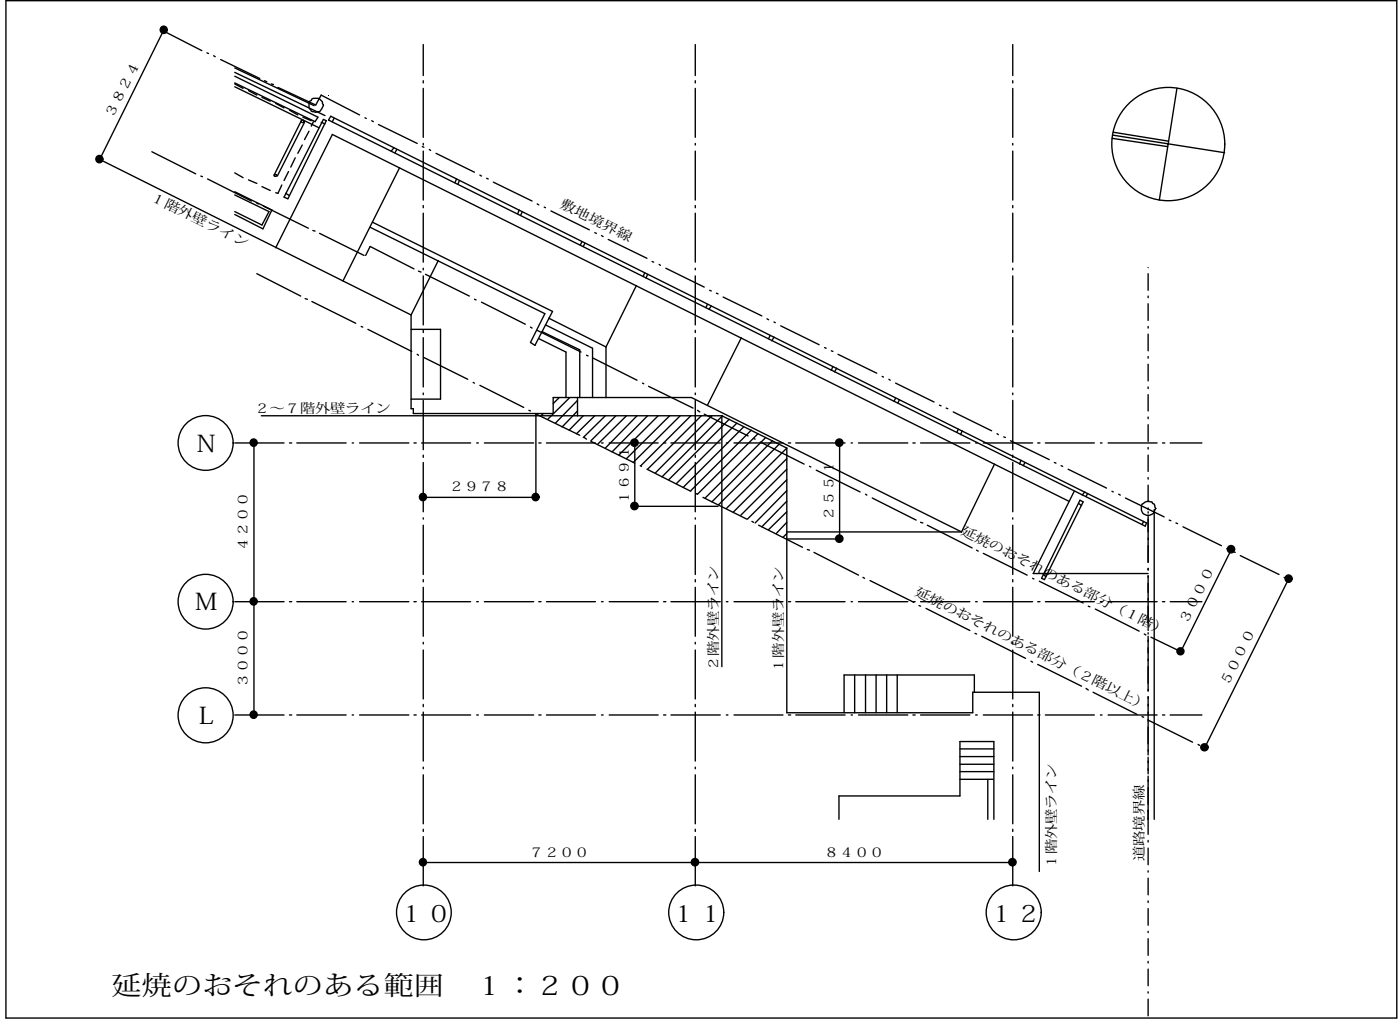


高知市教育委員会文化体育施設建設室								昭和設計・細木建築研究所委託業務共同企業体 管理建築士 大西 晃 1級建築士 大臣登録 第92036号					工事名称 (仮称) 市民総合文化プラザ新築工事 建築主体工事		No. —
文 体 室	室長	課長		係	建 築 課	課長	課長補佐	係長	係			DATE ・ ・	図面名称 配置図 1：4 0 0	DEPT.	

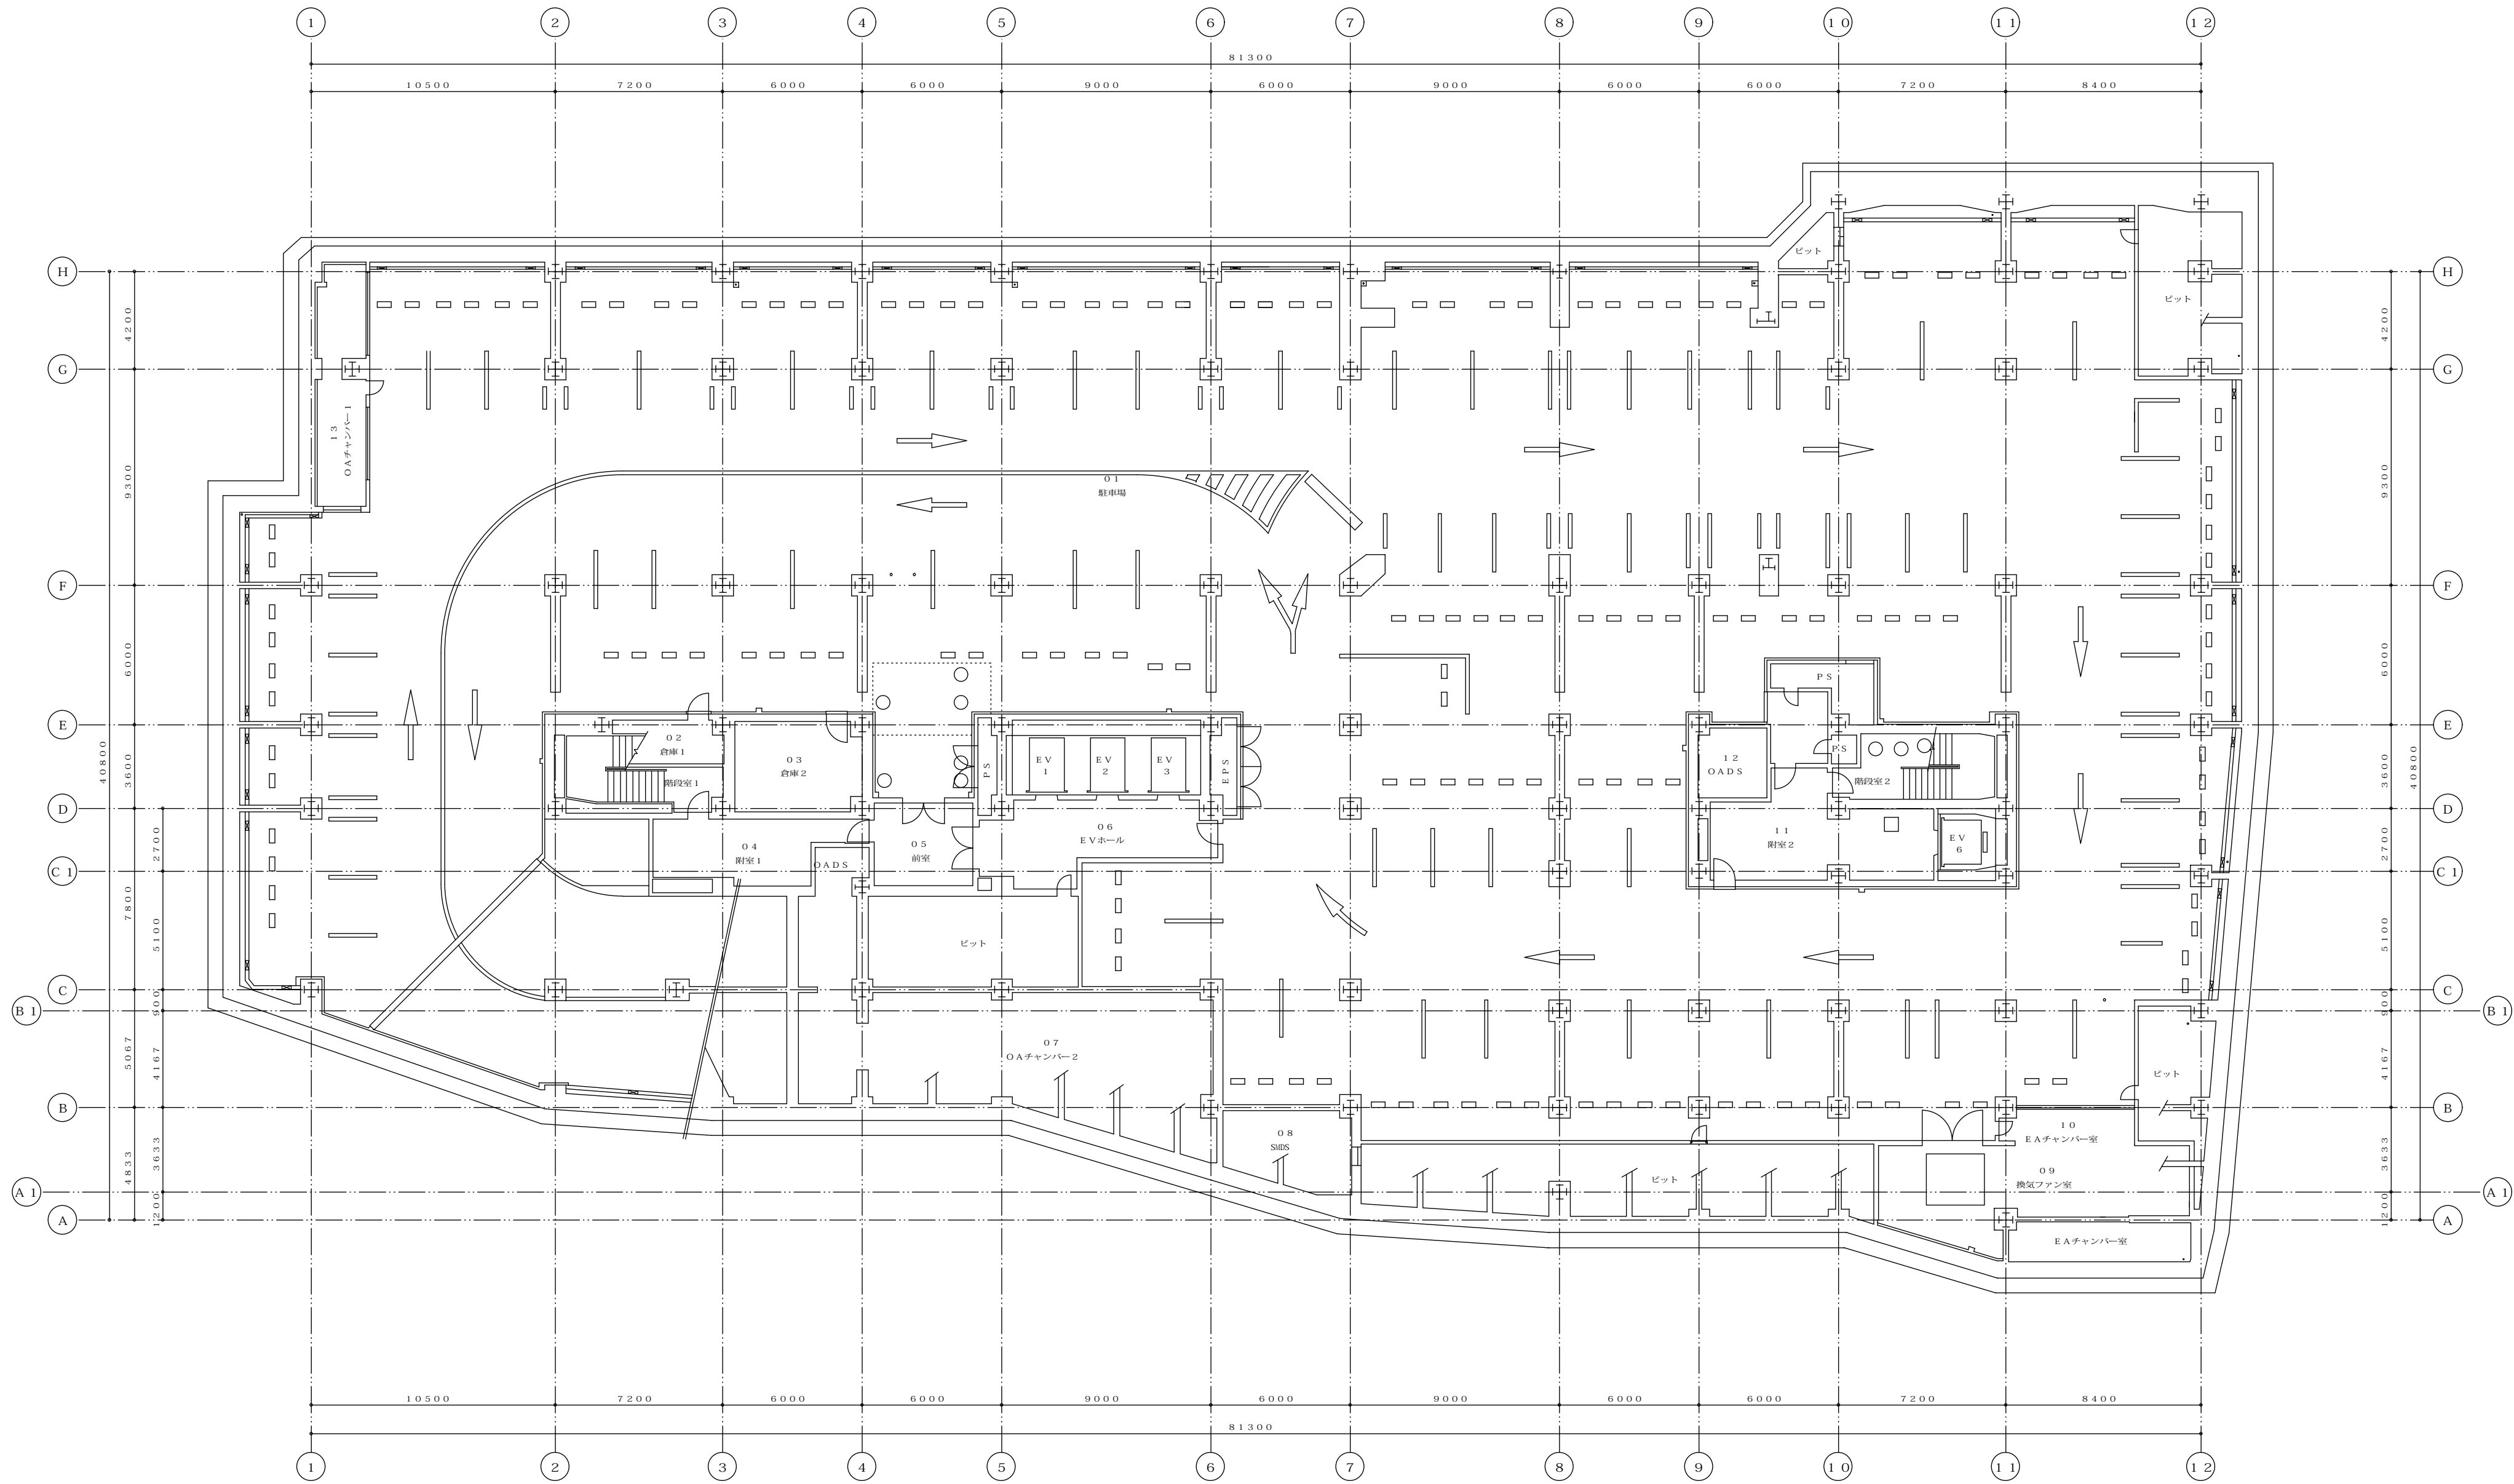


高知市教育委員会文化体育施設建設室										昭和設計・細木建築研究所委託業務共同企業体 管理建築士 大西 晃 1級建築士 大臣登録 第92036号					工事名称 (仮称) 市民総合文化プラザ新築工事 建築主体工事	No. —
文 体 室	室長	課長		係	建 築 課	課長	課長補佐	係長	係						図面名称 地下3階平面図 1:200	DEPT.

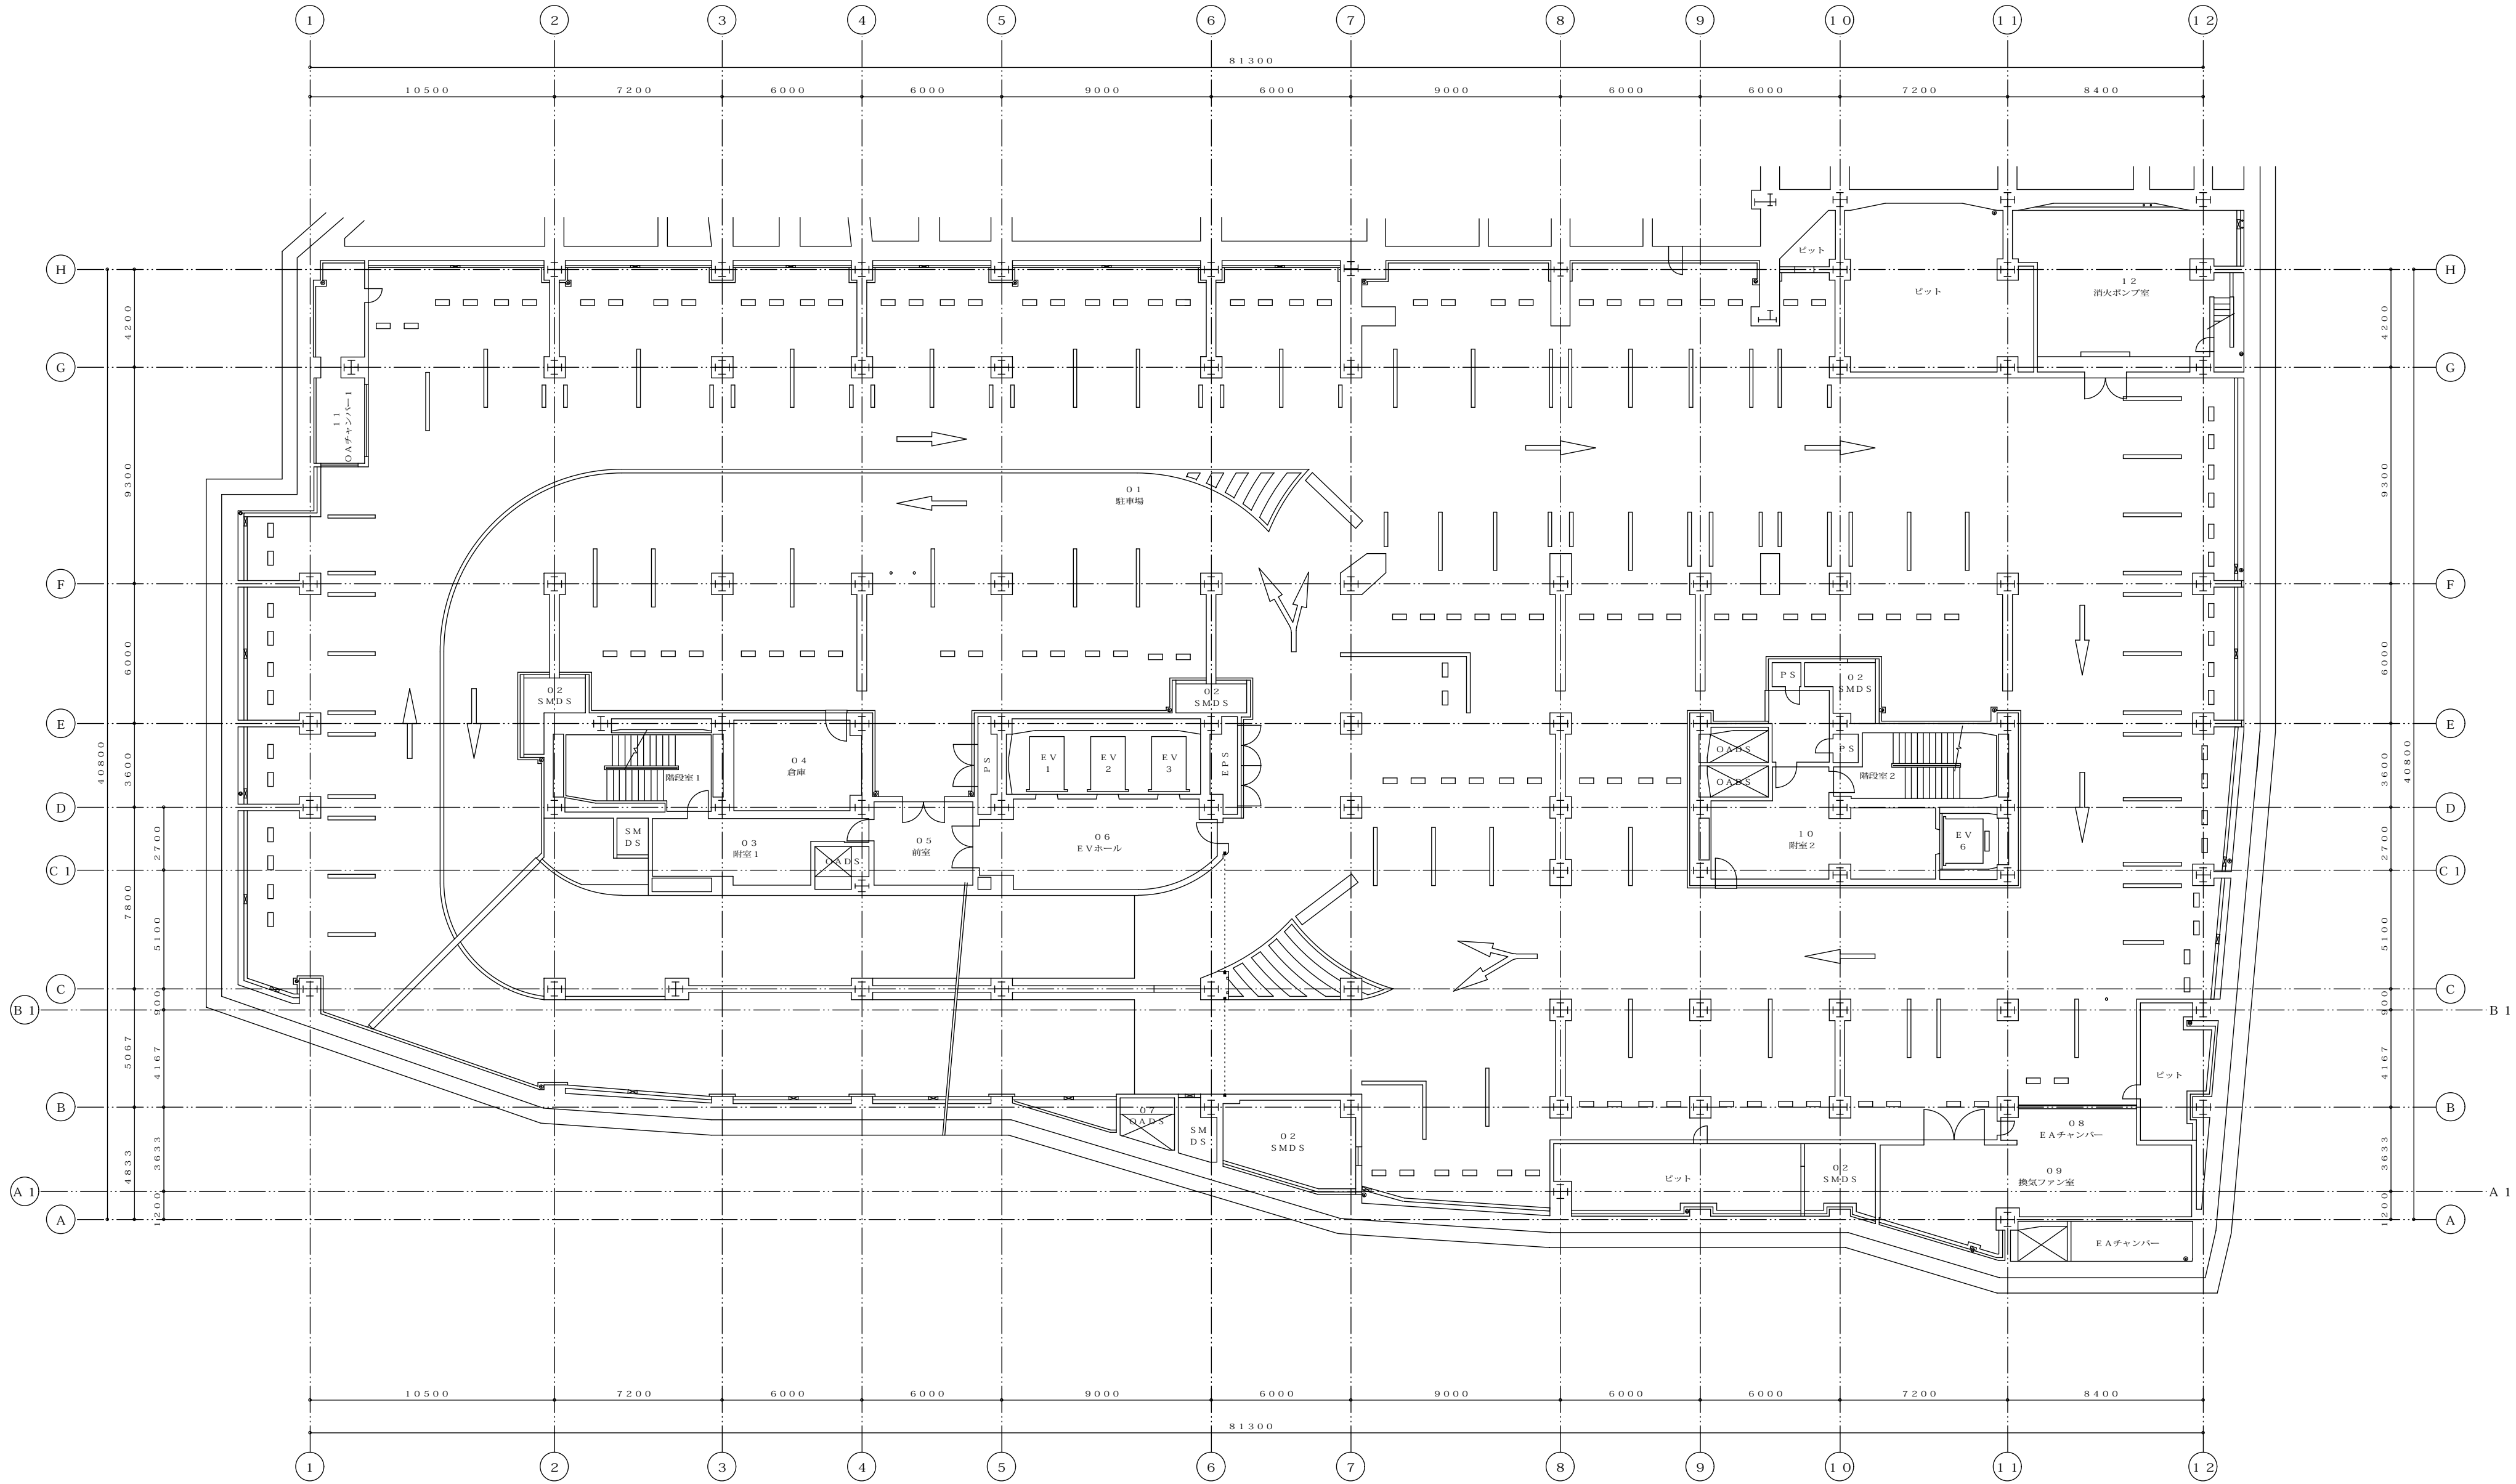


高知市教育委員会文化体育施設建設室										昭和設計・細木建築研究所委託業務共同企業体 管理建築士 大西 晃 1級建築士 大臣登録 第92036号					工事名称 (仮称) 市民総合文化プラザ新築工事 建築主体工事		No. —
文 体 室	室長	課長		係	建 築 課	課長	課長補佐	係長	係						DATE	図面名称 地下2階平面図 1:200	DEPT.


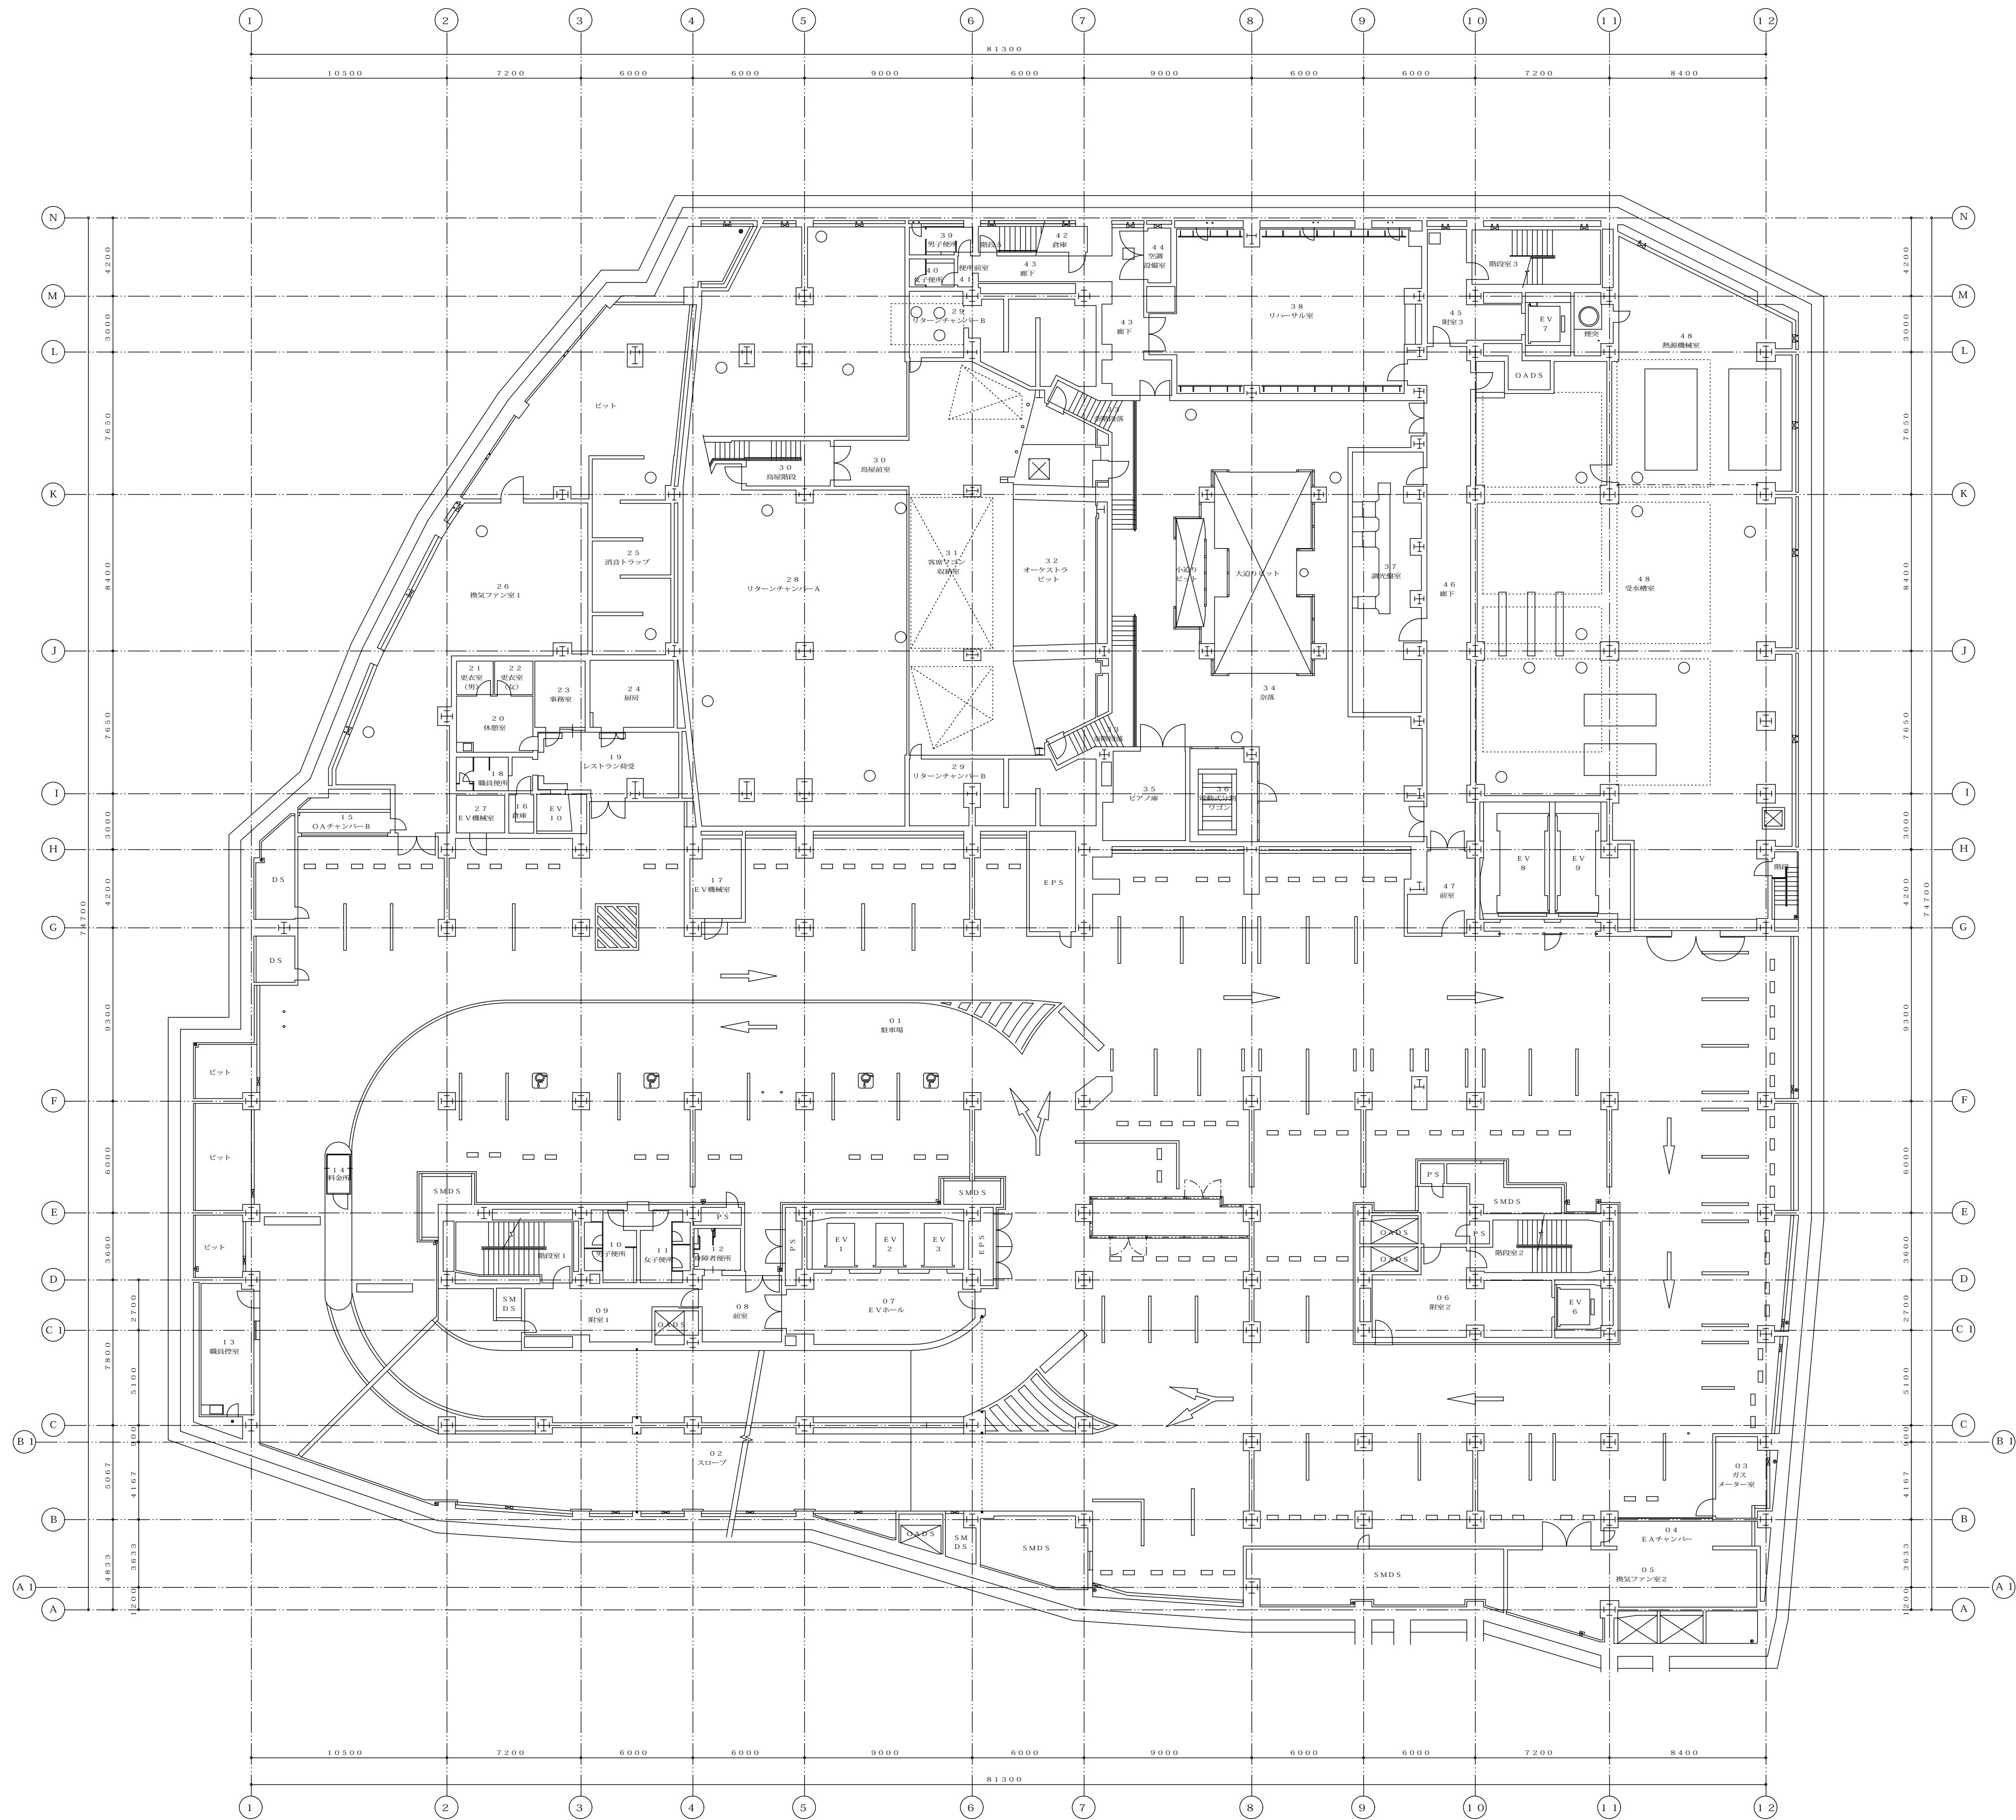


高知市教育委員会文化体育施設建設室										昭和設計・細木建築研究所委託業務共同企業体 管理建築士 大西 晃 1級建築士 大臣登録 第92036号					工事名称 (仮称) 市民総合文化プラザ新築工事 建築主体工事	No. —
文 体 室	室長	課長		係	建 築 課	課長	課長補佐	係長	係					DATE	図面名称 地下1階平面図 1:200	DEPT.

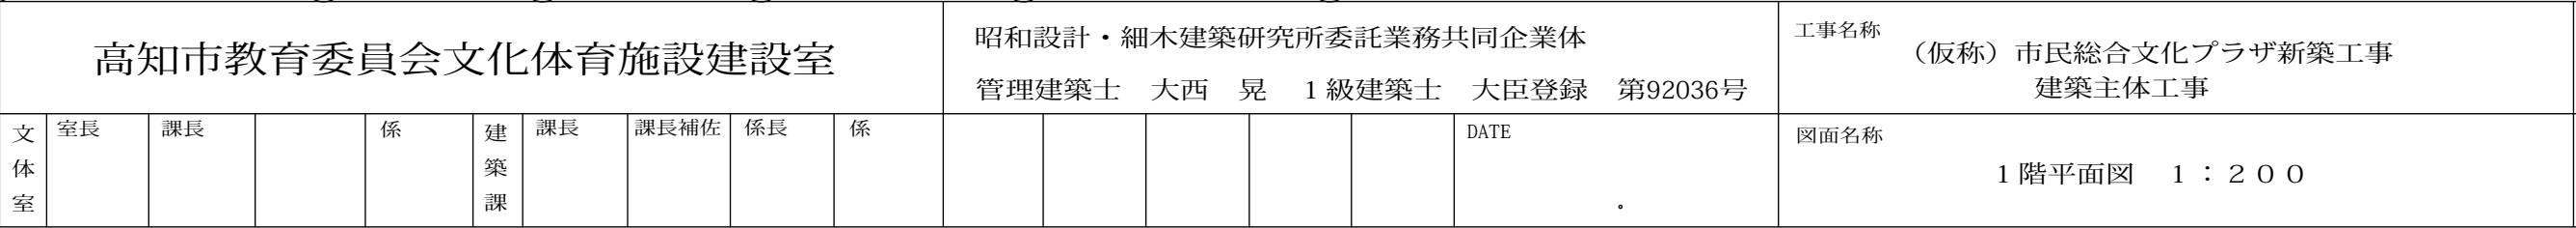

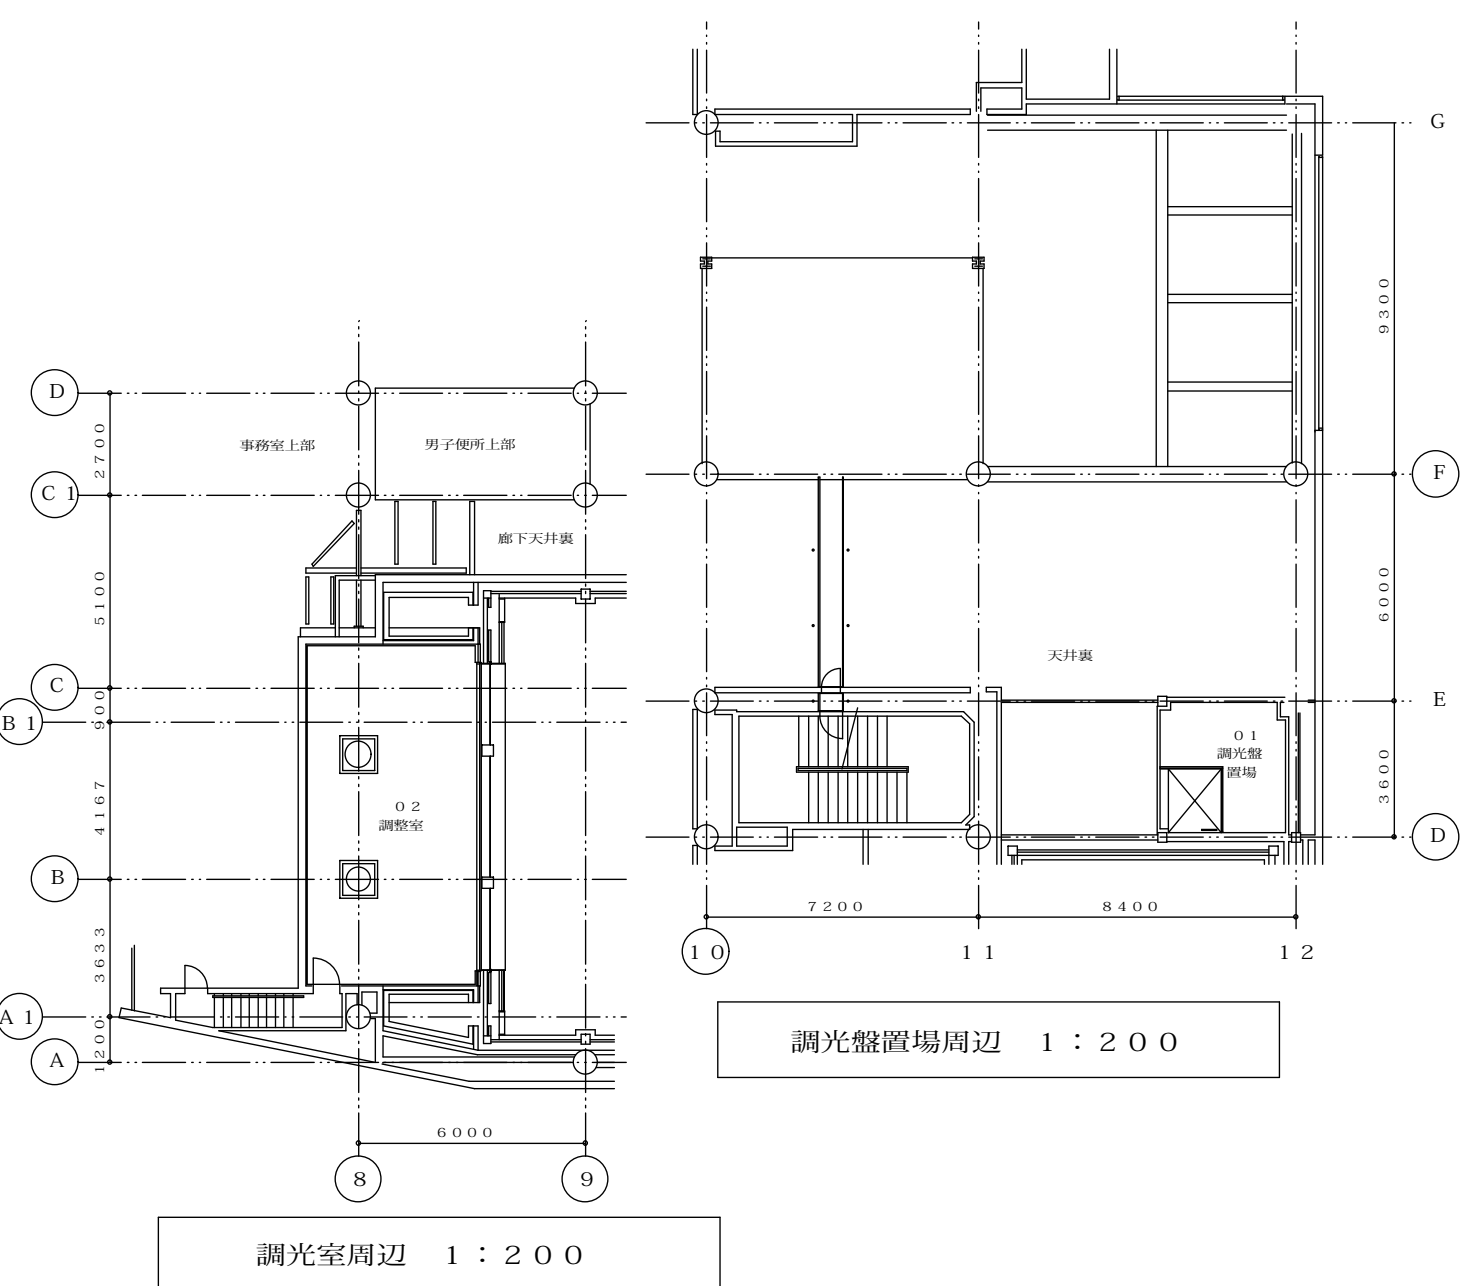



高知市教育委員会文化体育施設建設室										昭和設計・細木建築研究所委託業務共同企業体 管理建築士 大西 晃 １級建築士 大臣登録 第92036号					工事名称 (仮称) 市民総合文化プラザ新築工事 建築主体工事		No. ――
文 体 室	室長	課長		係	建 築 課	課長	課長補佐	係長	係					DATE ・ ・	図面名称 2階、中3階、第1バルコニー平面図 1：200	DEPT.	

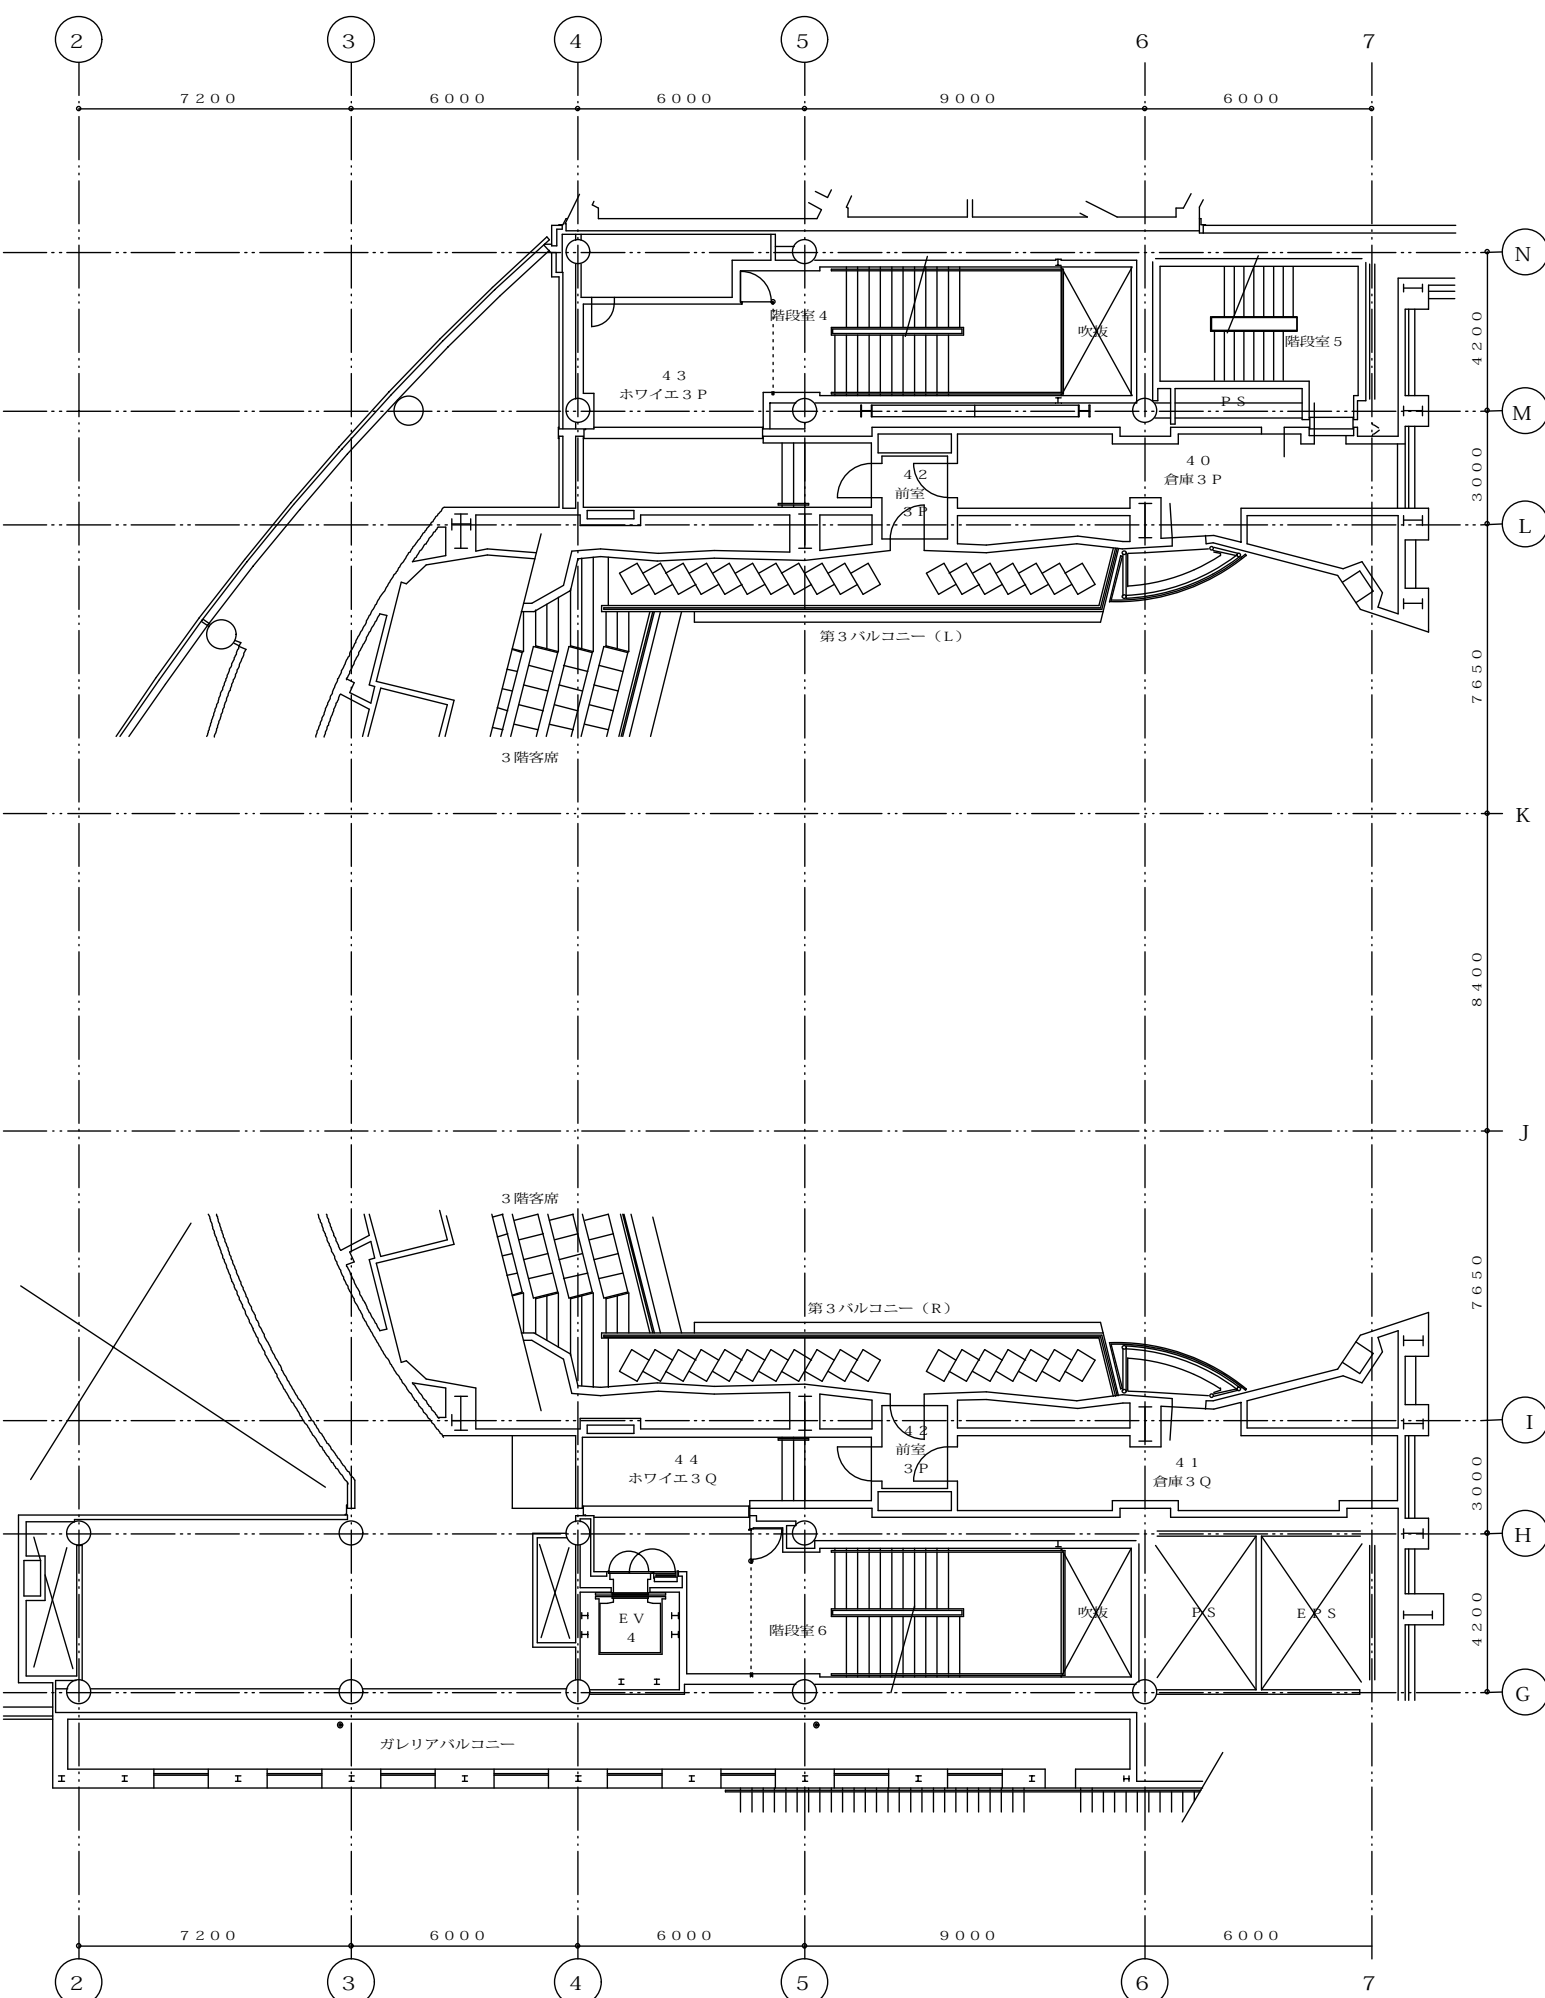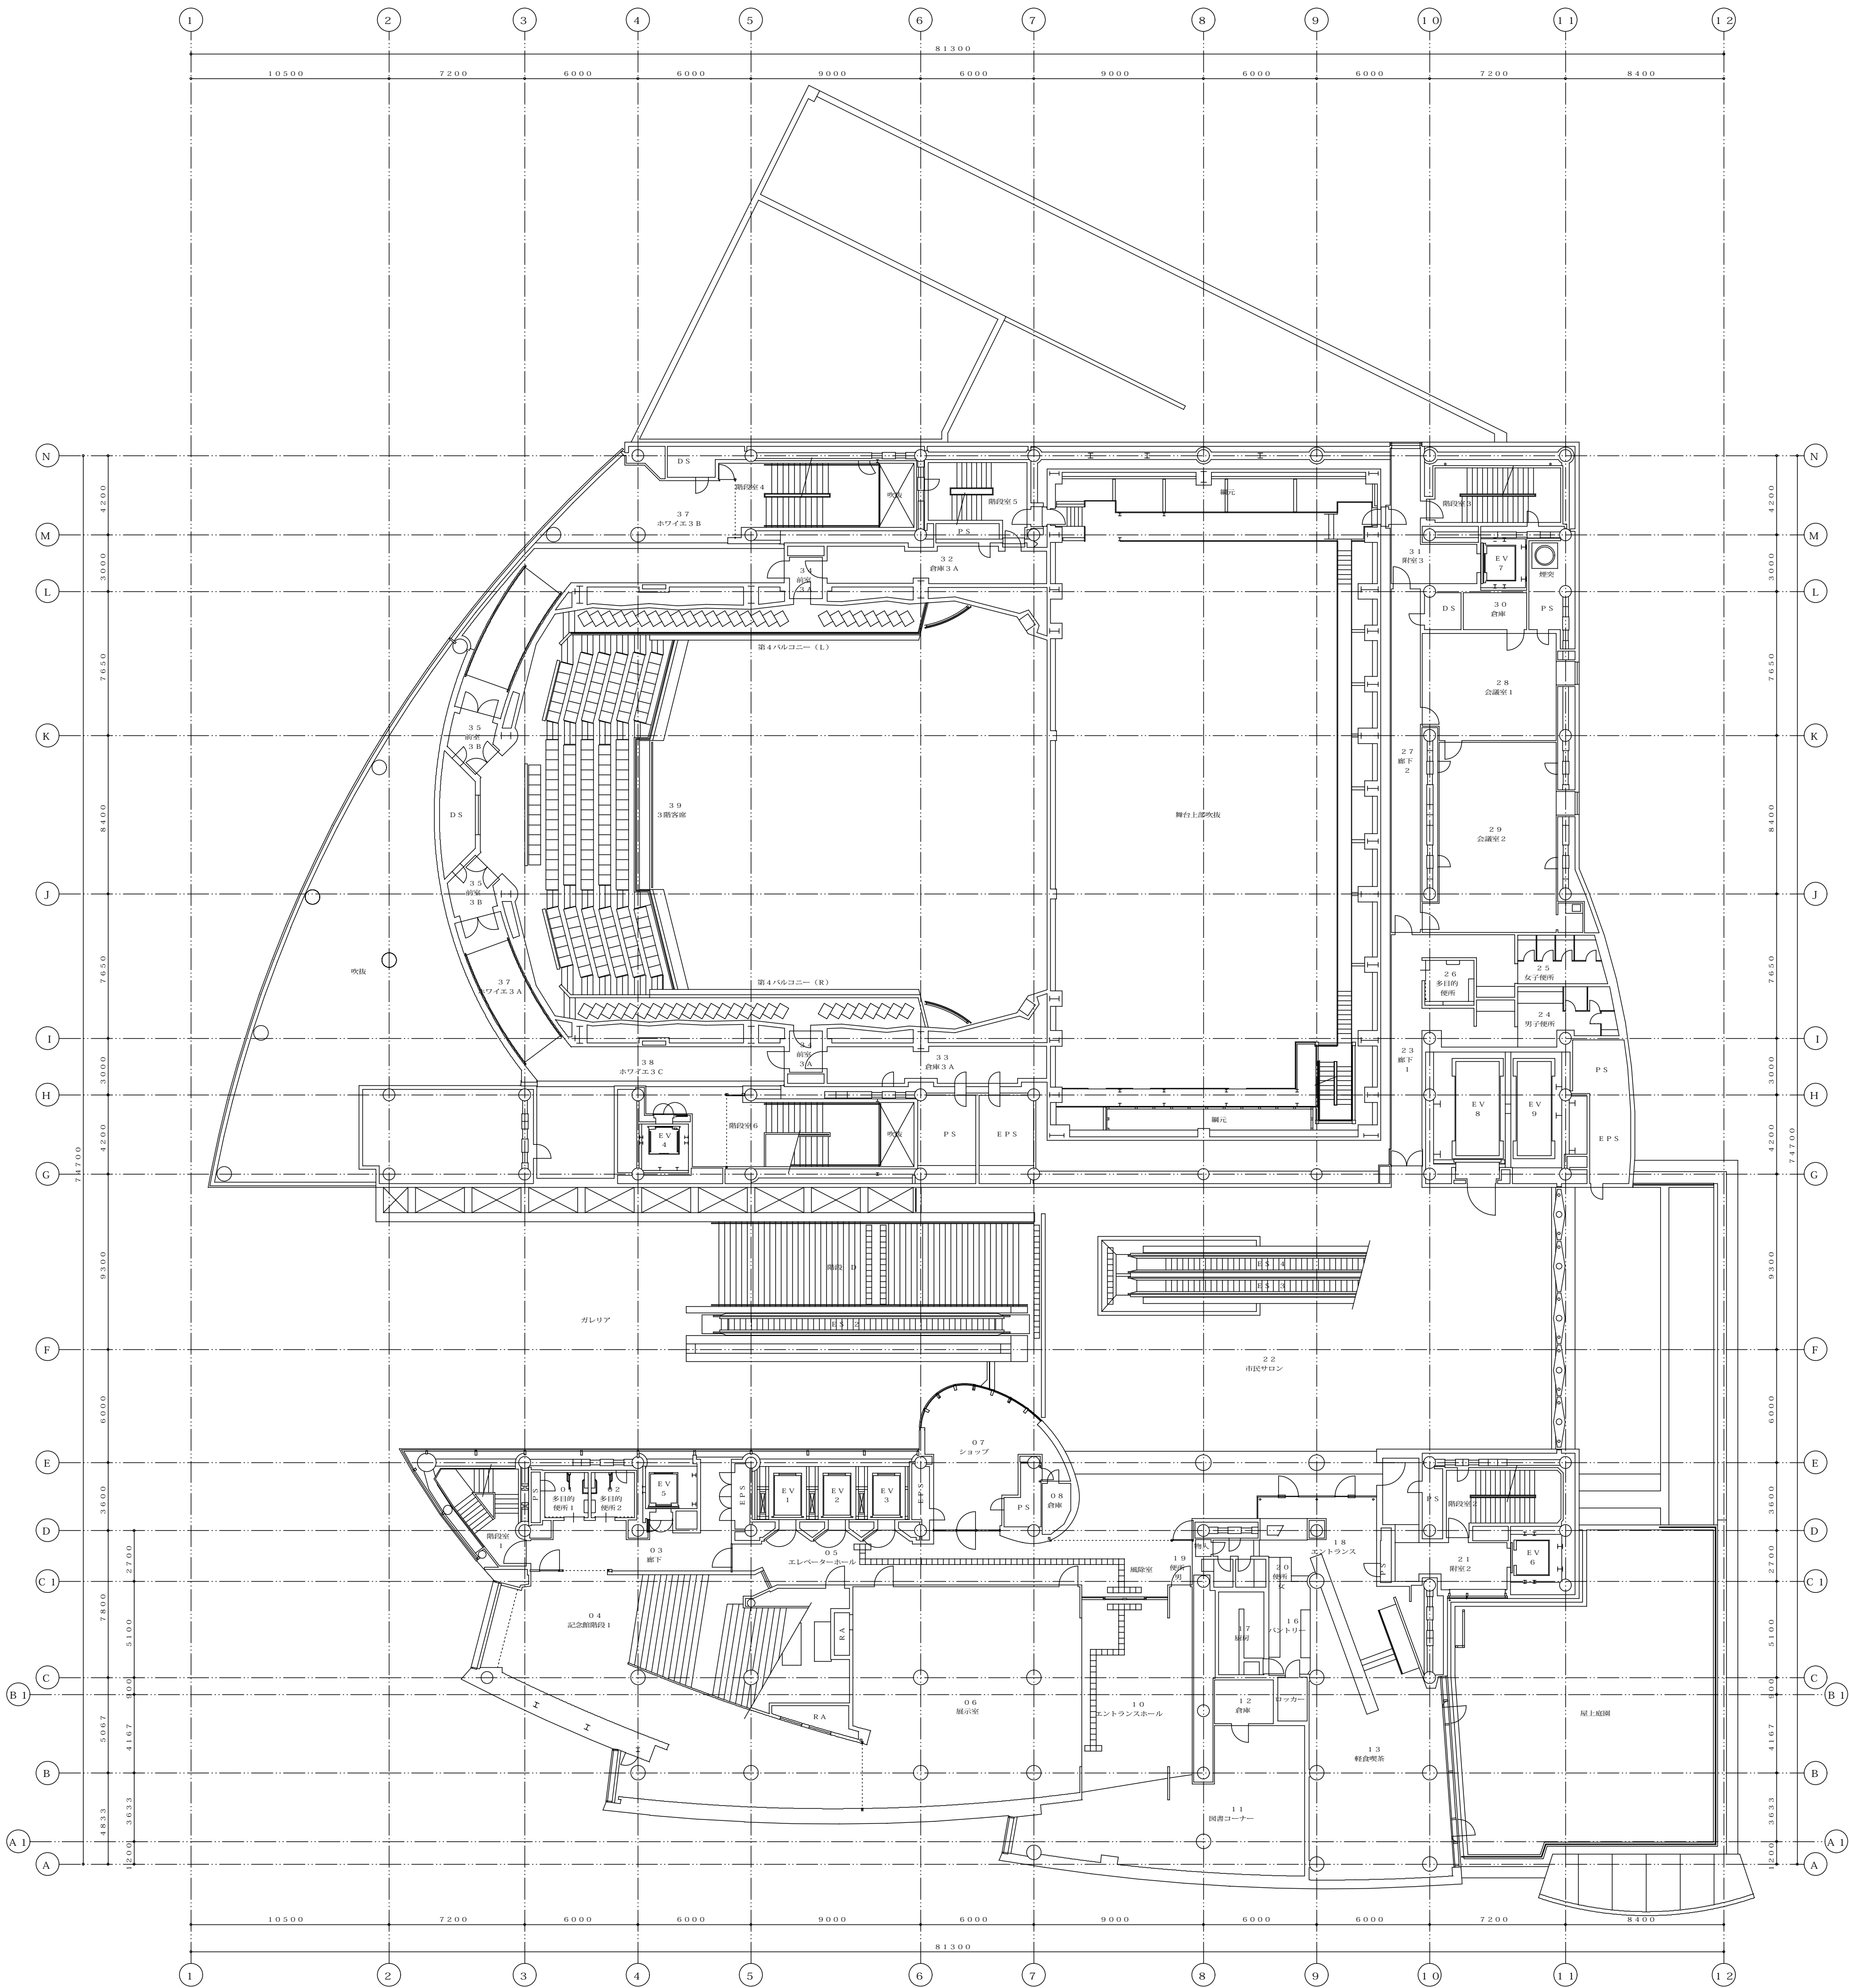


第3バルコニー平面図 1: 200

高知市教育委員会文化体育施設建設室										昭和設計・細木建築研究所委託業務共同企業体 管理建築士 大西 晃 1級建築士 大臣登録 第92036号										工事名称 (仮称) 市民総合文化プラザ新築工事 建築主体工事		No. _____	
文 体 室	室長	課長		係	建 築 課	課長	課長補佐	係長	係							DATE					図面名称 3階、第3バルコニー平面図 1：200		DEPT.

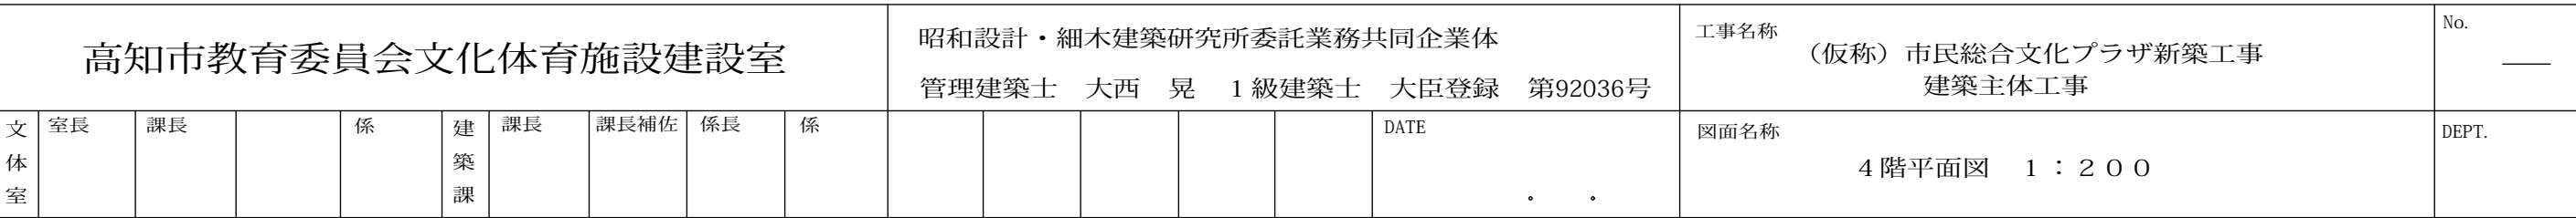


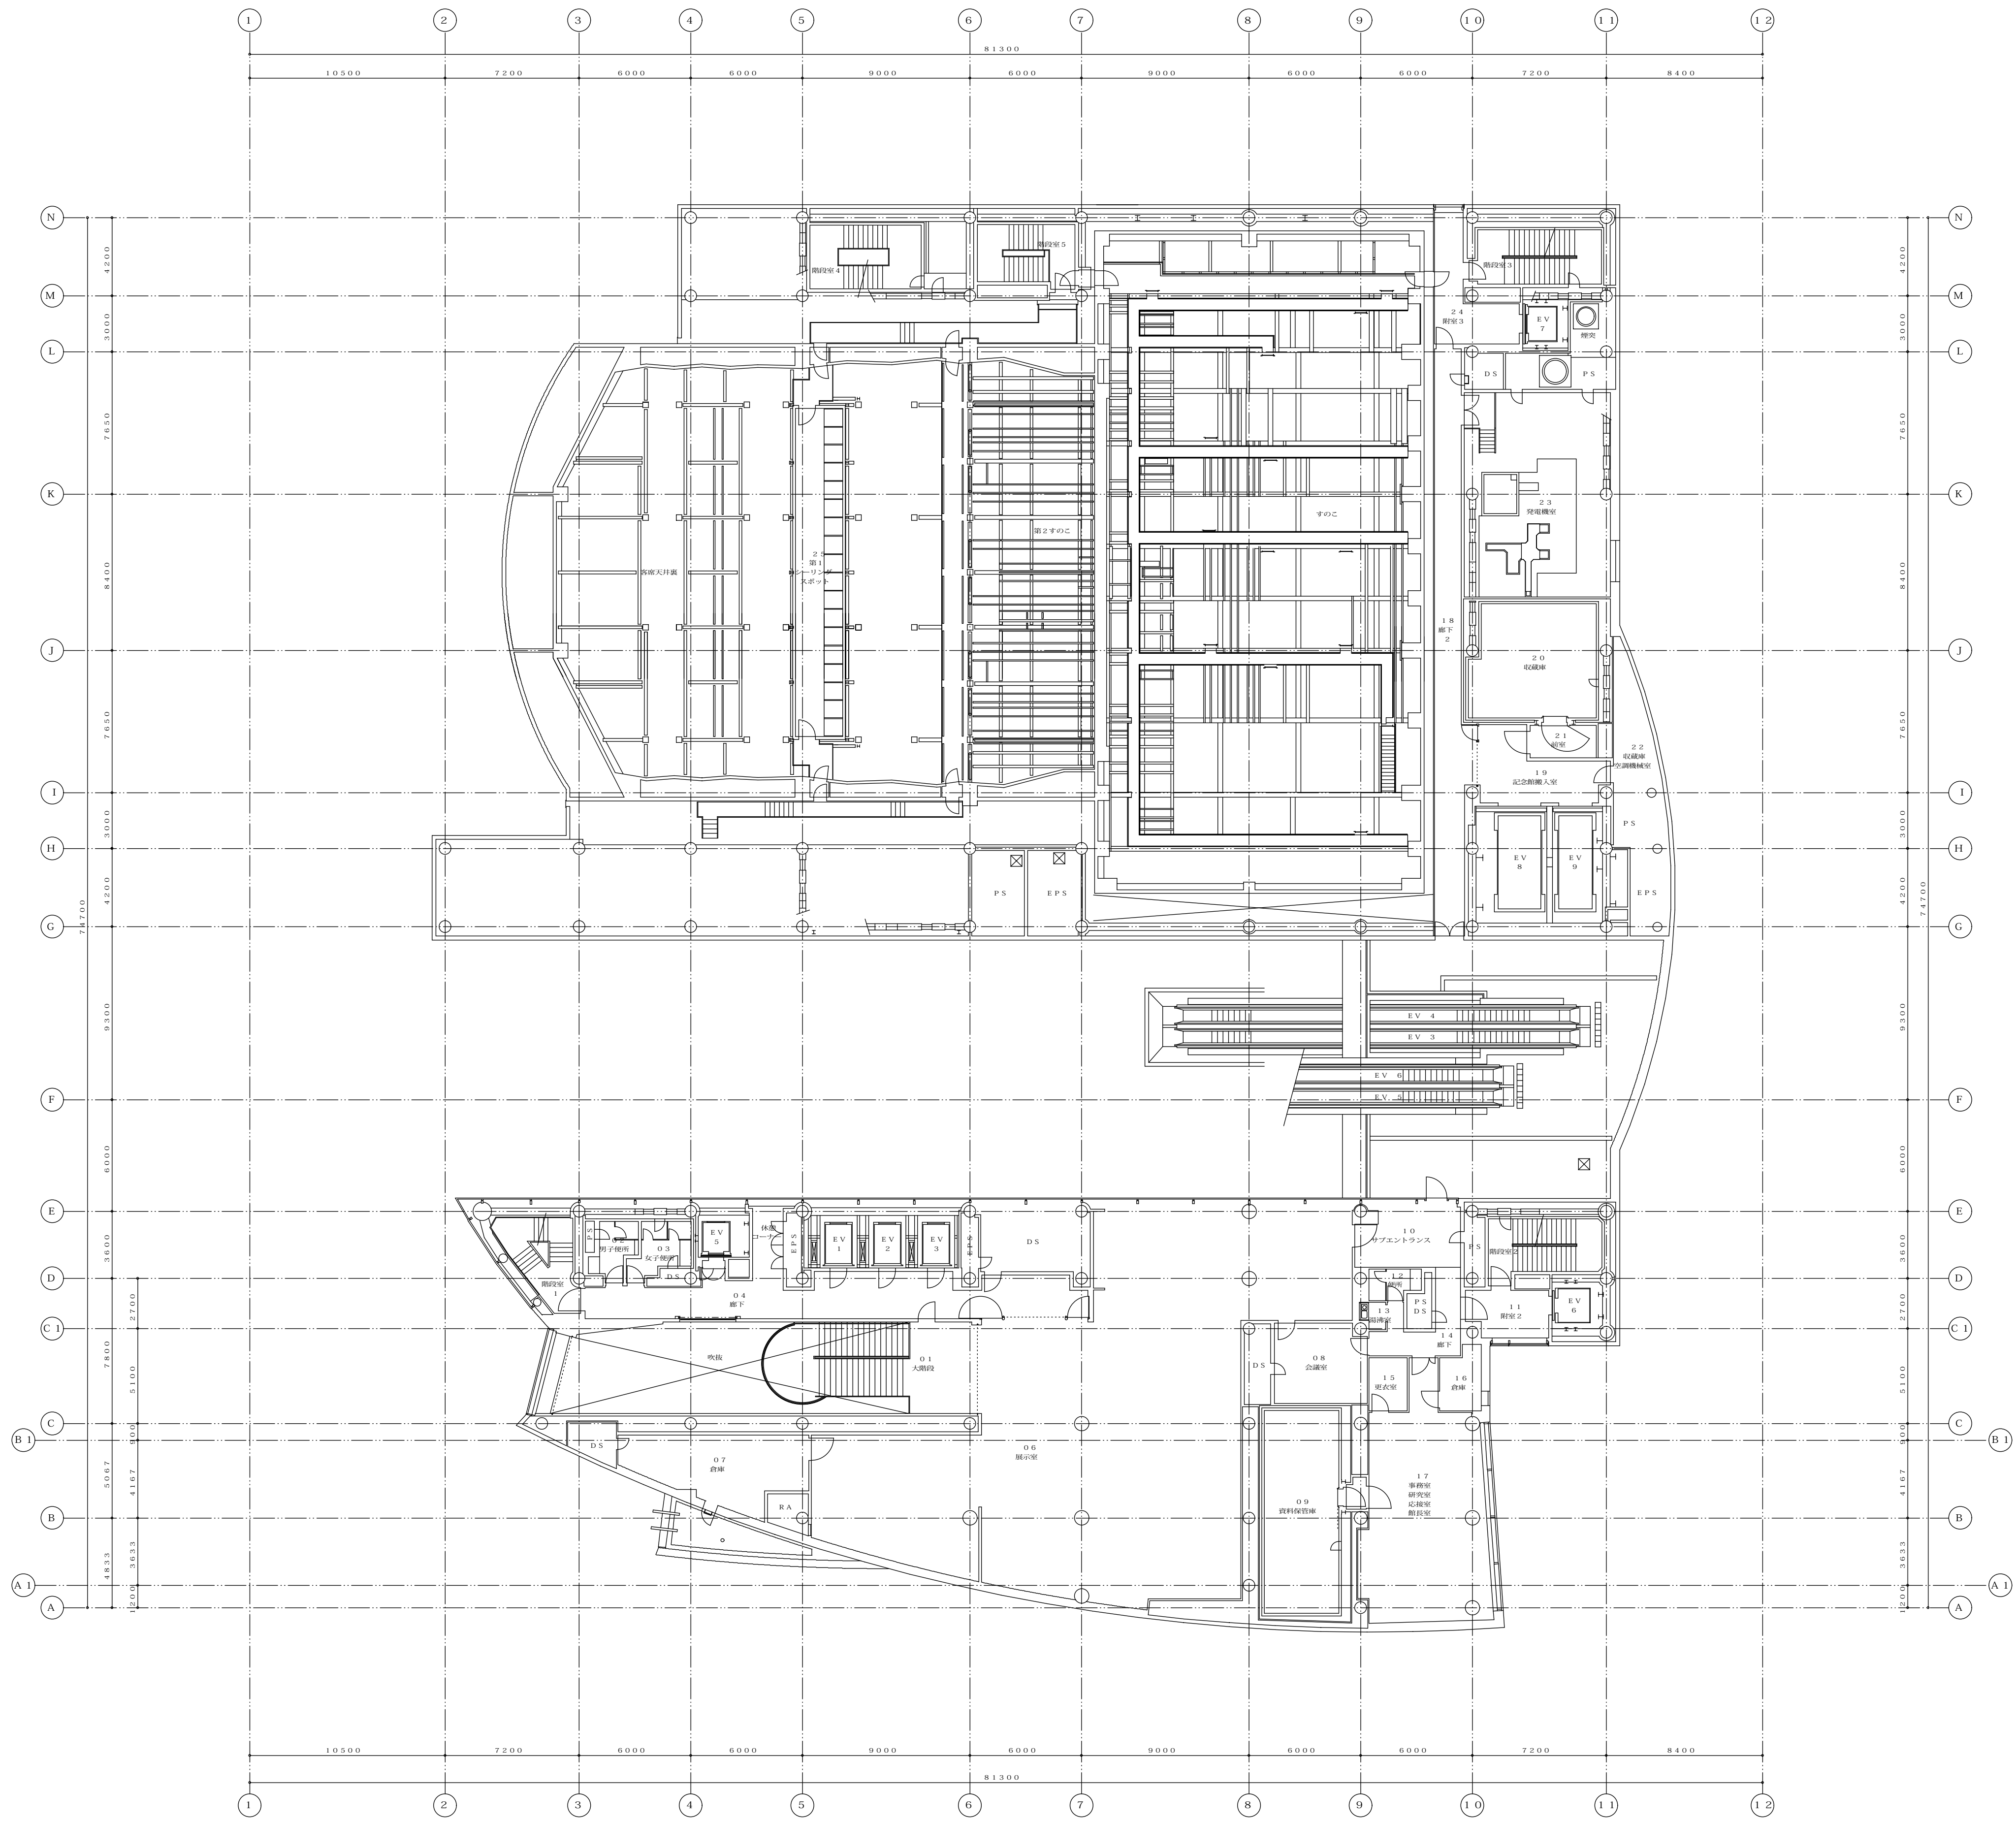


高知市教育委員会文化体育施設建設室									昭和設計・細木建築研究所委託業務共同企業体 管理建築士 大西 晃 1級建築士 大臣登録 第92036号						工事名称 (仮称) 市民総合文化プラザ新築工事 建築主体工事		No. _____
文 体 室	室長	課長		係	建 築 課	課長	課長補佐	係長	係					DATE	図面名称 5階平面図 1：200	DEPT.	

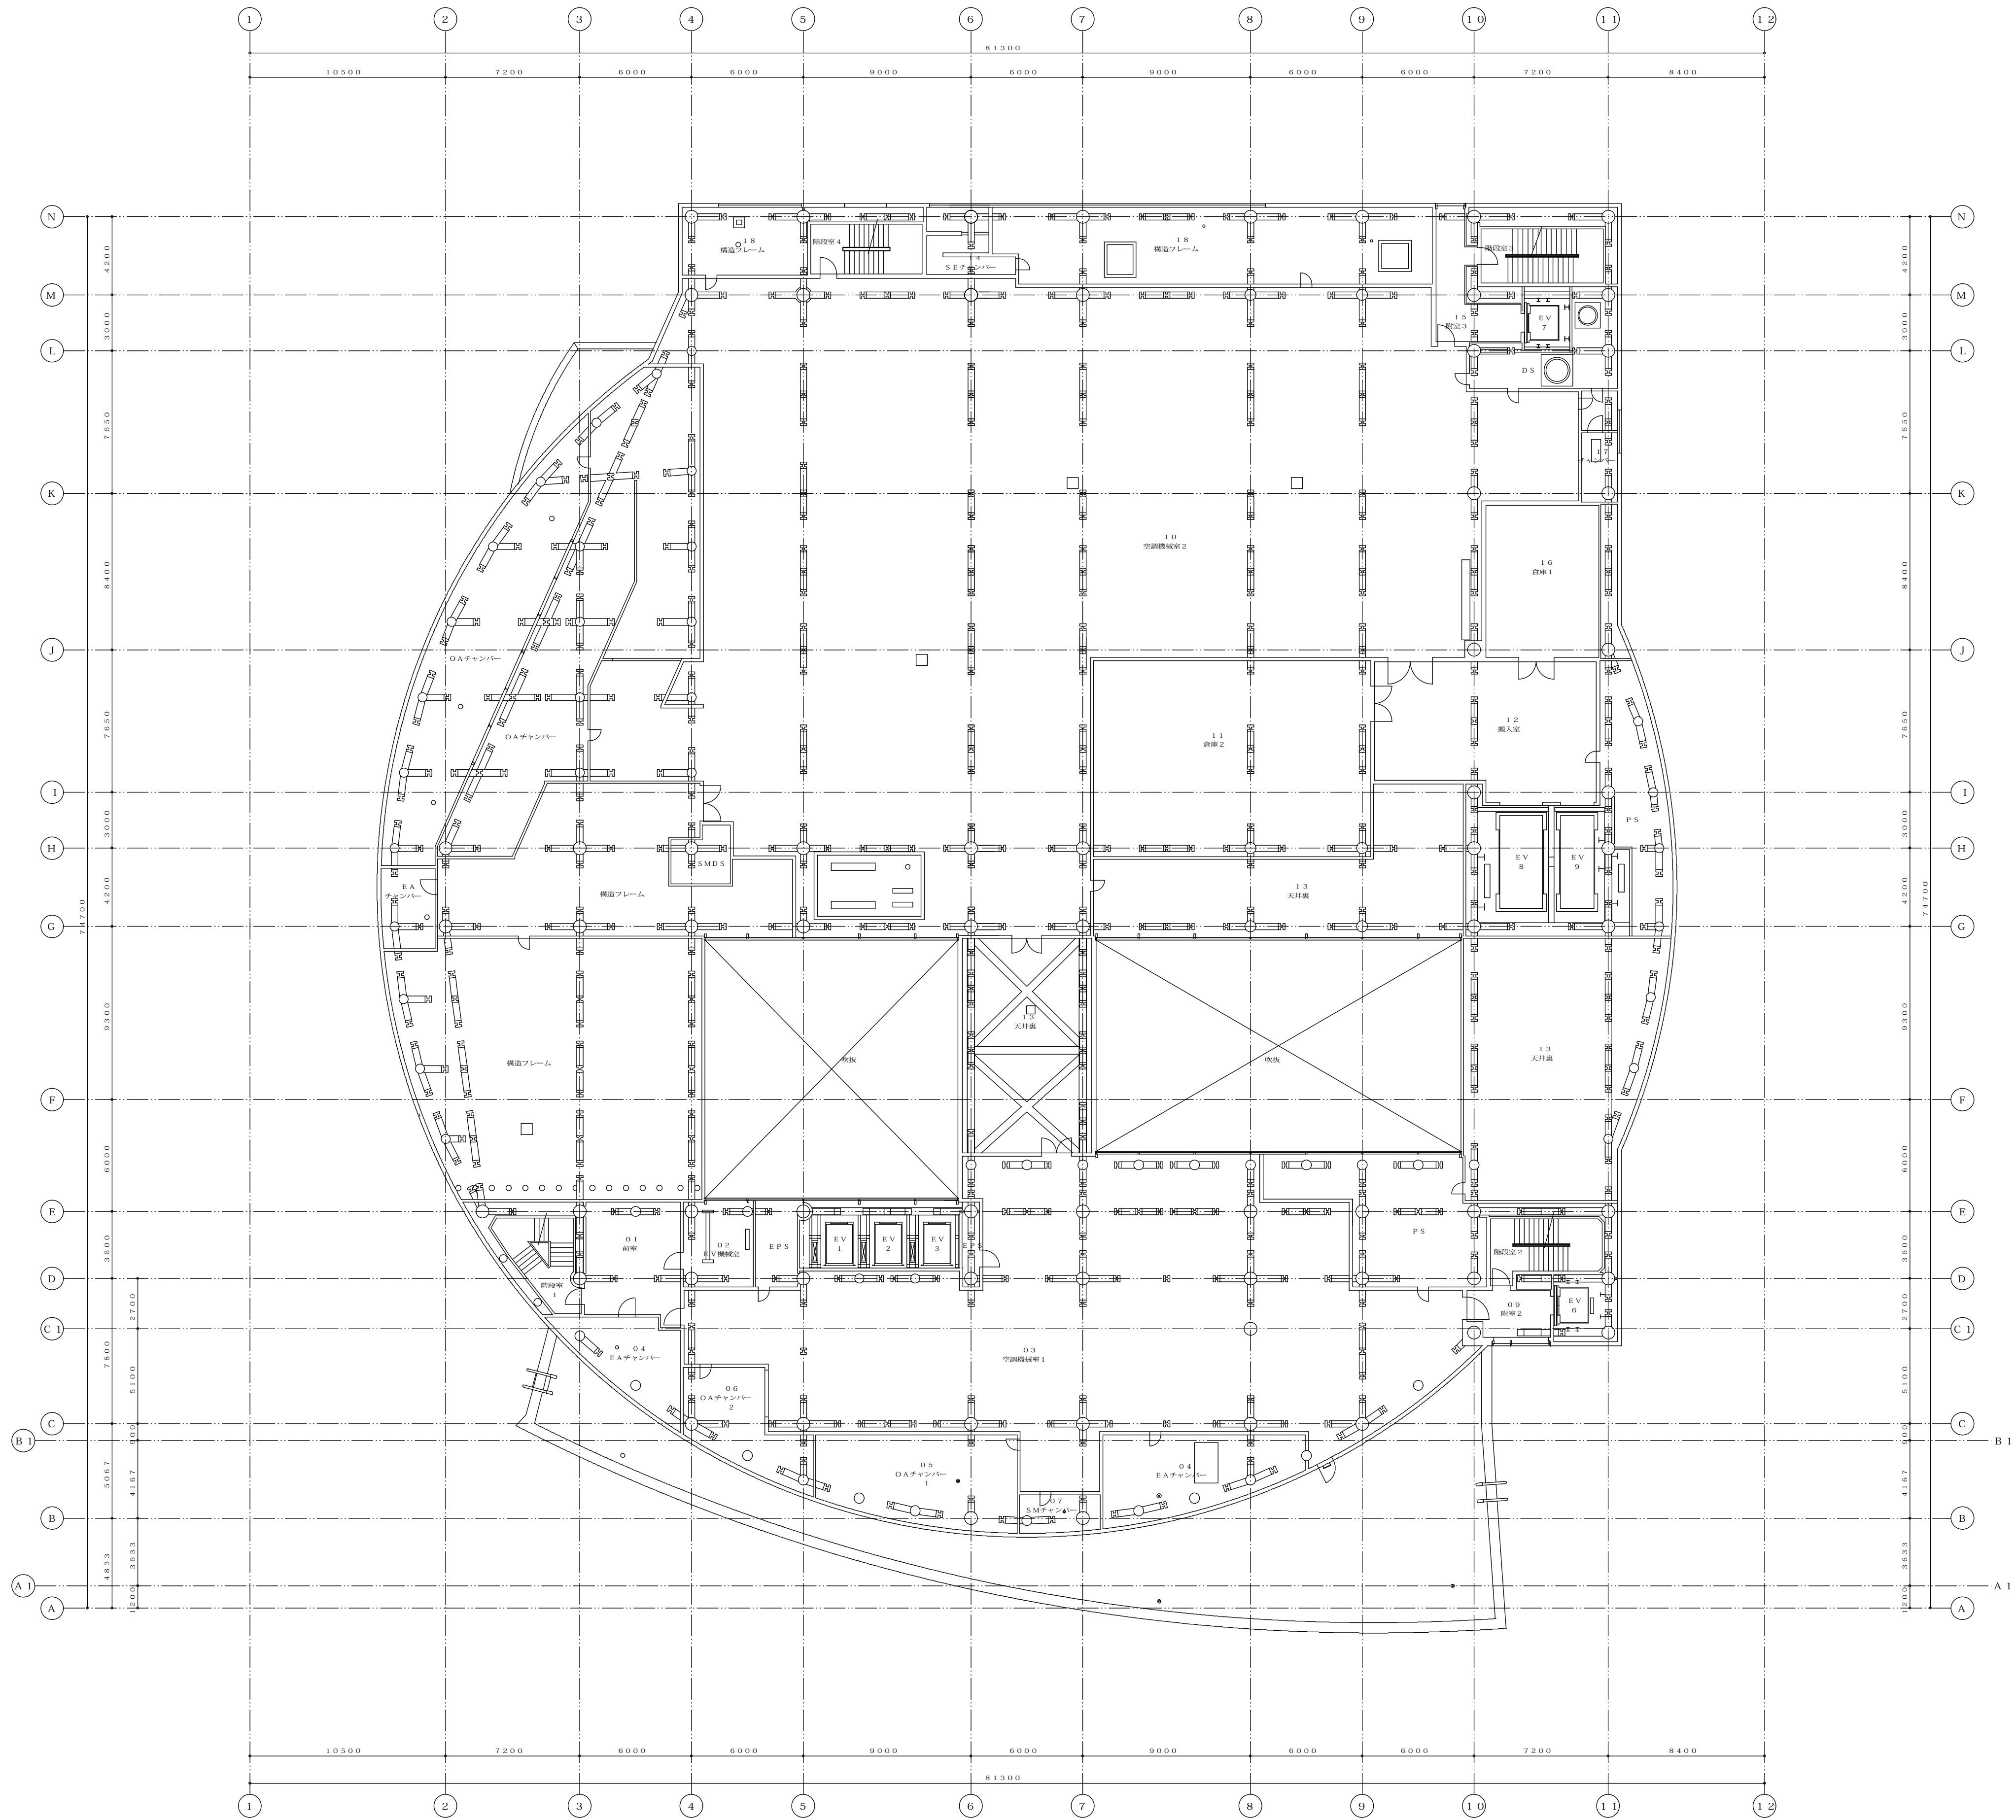


高知市教育委員会文化体育施設建設室								昭和設計・細木建築研究所委託業務共同企業体 管理建築士 大西 晃 1級建築士 大臣登録 第92036号				工事名称 (仮称) 市民総合文化プラザ新築工事 建築主体工事	No. —
文 休 室	室長	課長		係	建 築 課	課長	課長補佐	係長	係		DATE	図面名称 6階平面図 1:200	DEPT.

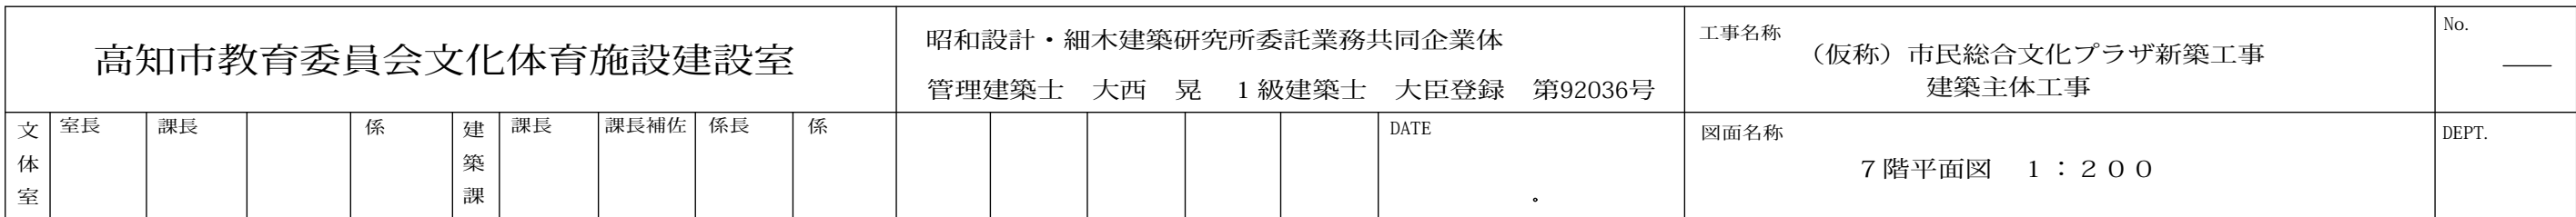


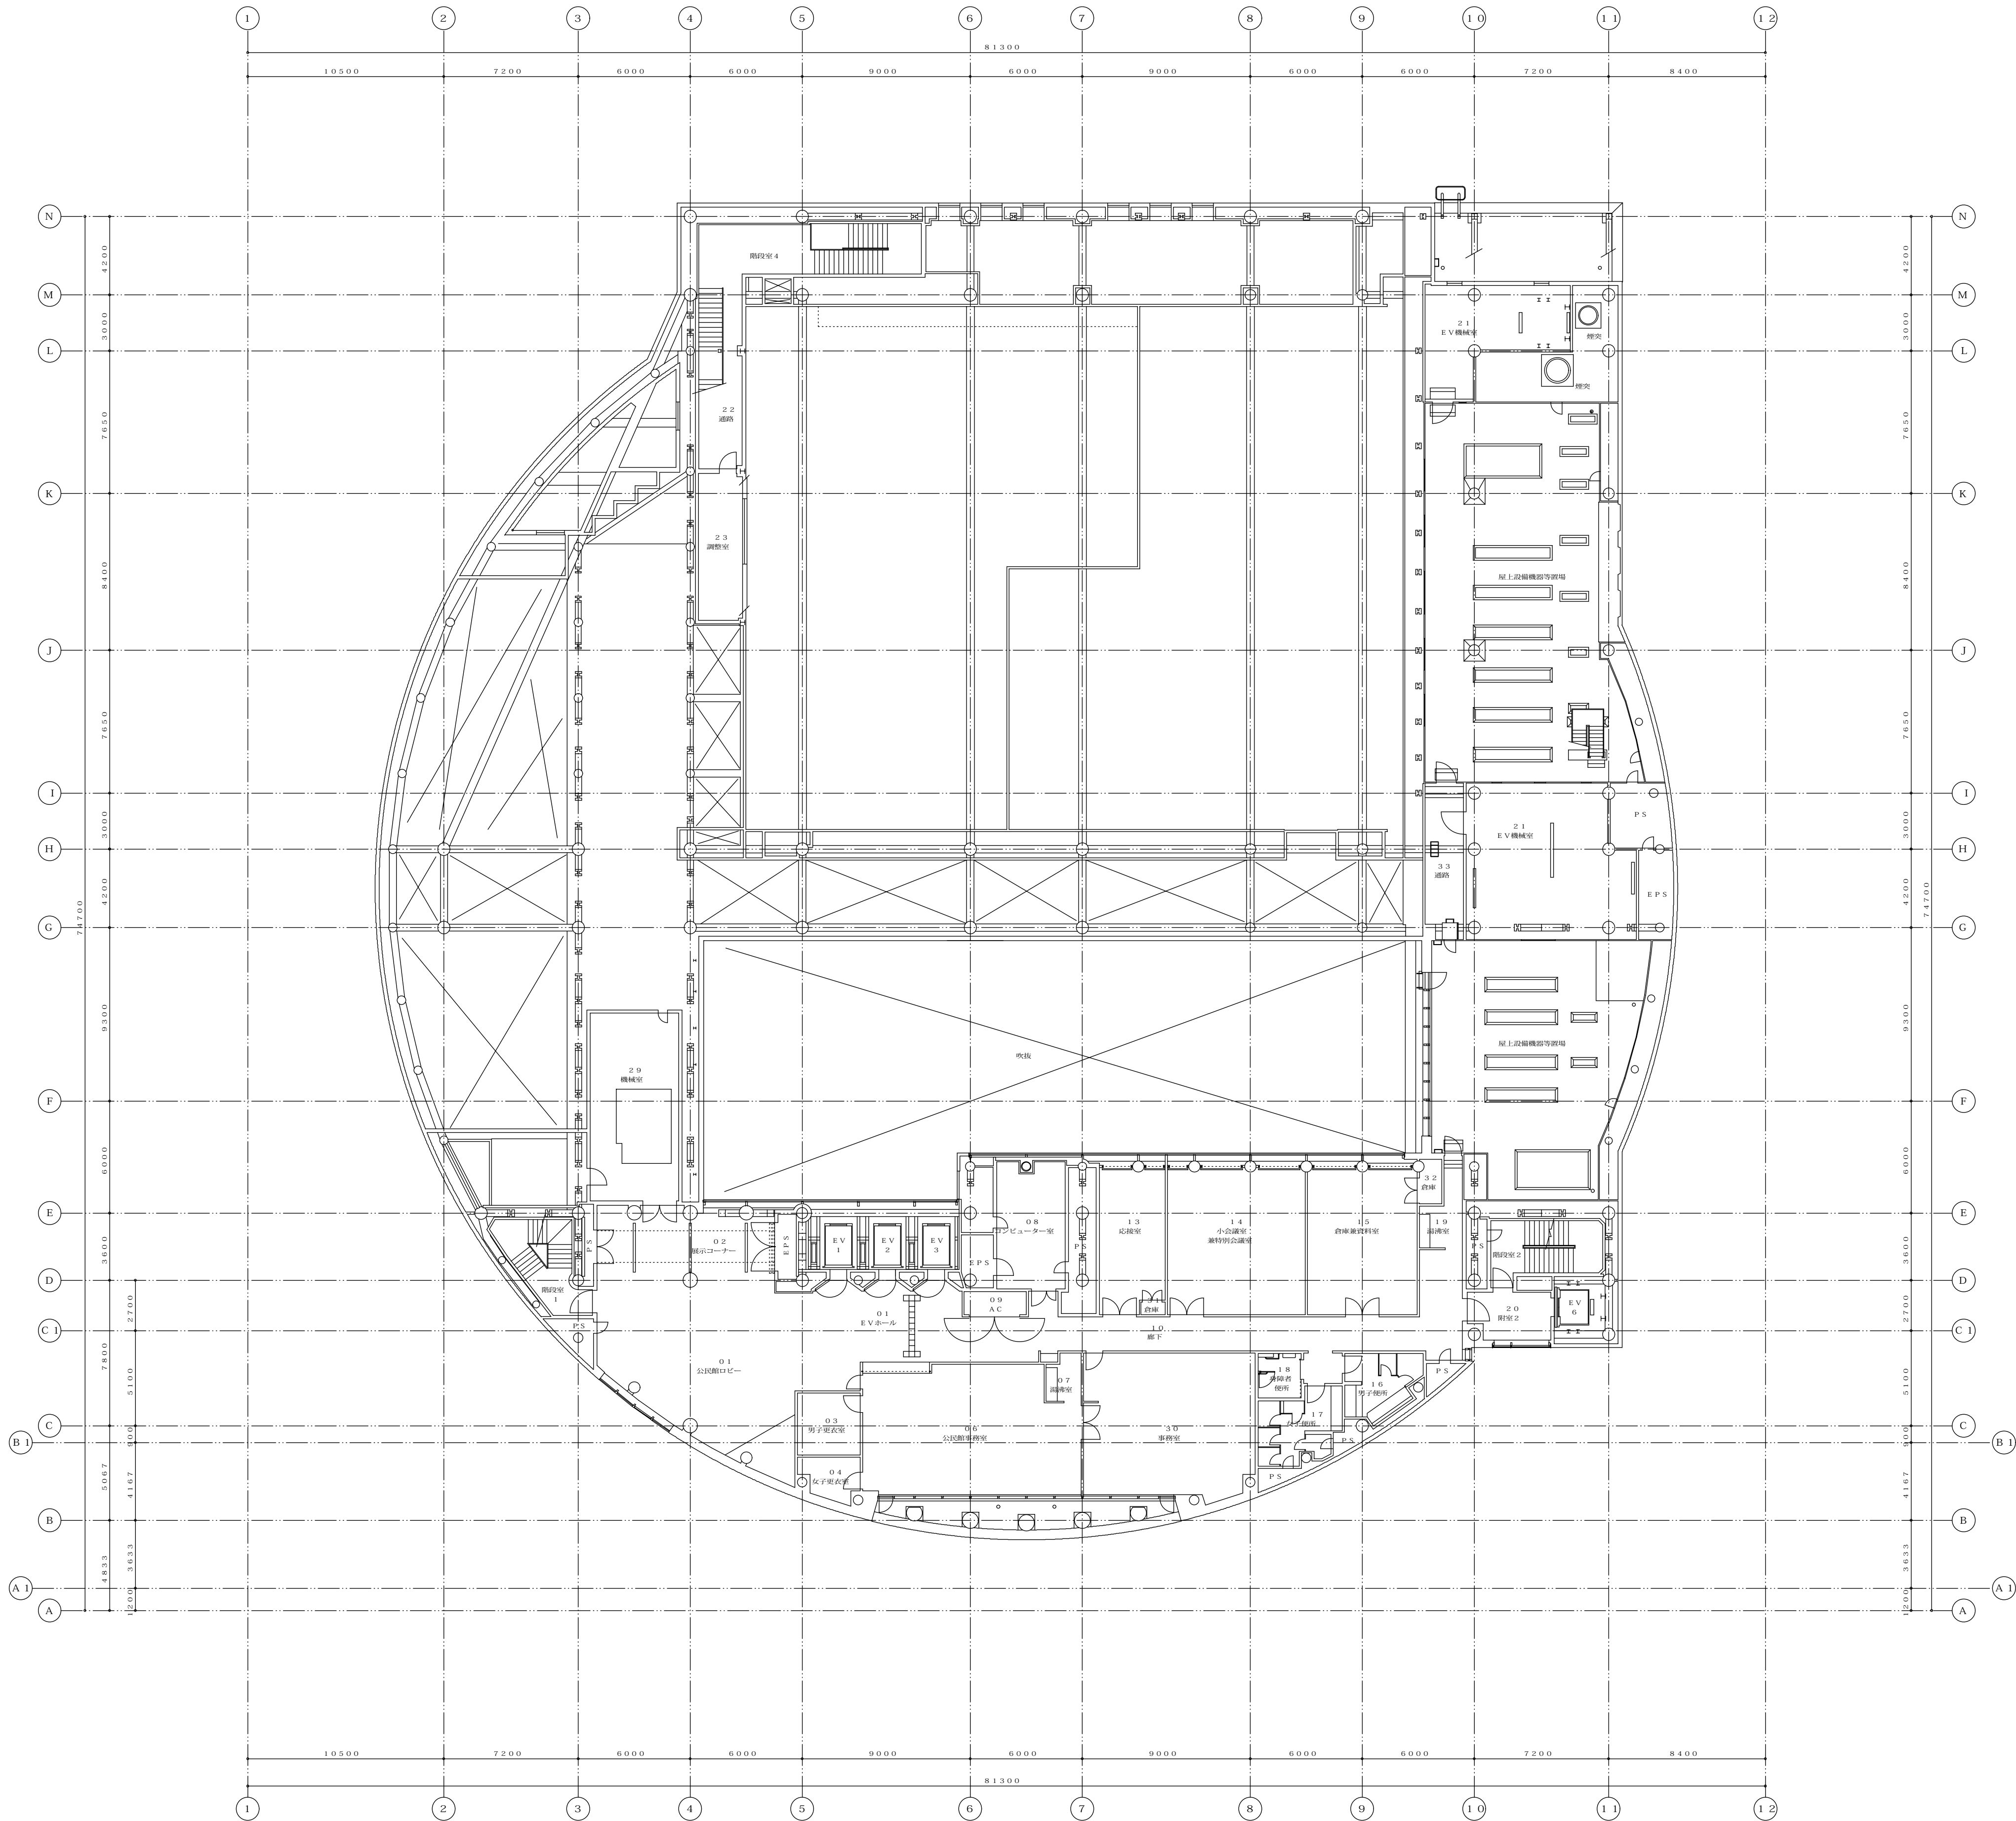


高知市教育委員会文化体育施設建設室										昭和設計・細木建築研究所委託業務共同企業体 管理建築士 大西 晃 1級建築士 大臣登録 第92036号					工事名称 (仮称) 市民総合文化プラザ新築工事 建築主体工事	No. —
文体室	室長	課長		係	建築課	課長	課長補佐	係長	係					DATE . .	図面名称 8階平面図 1:200	DEPT.

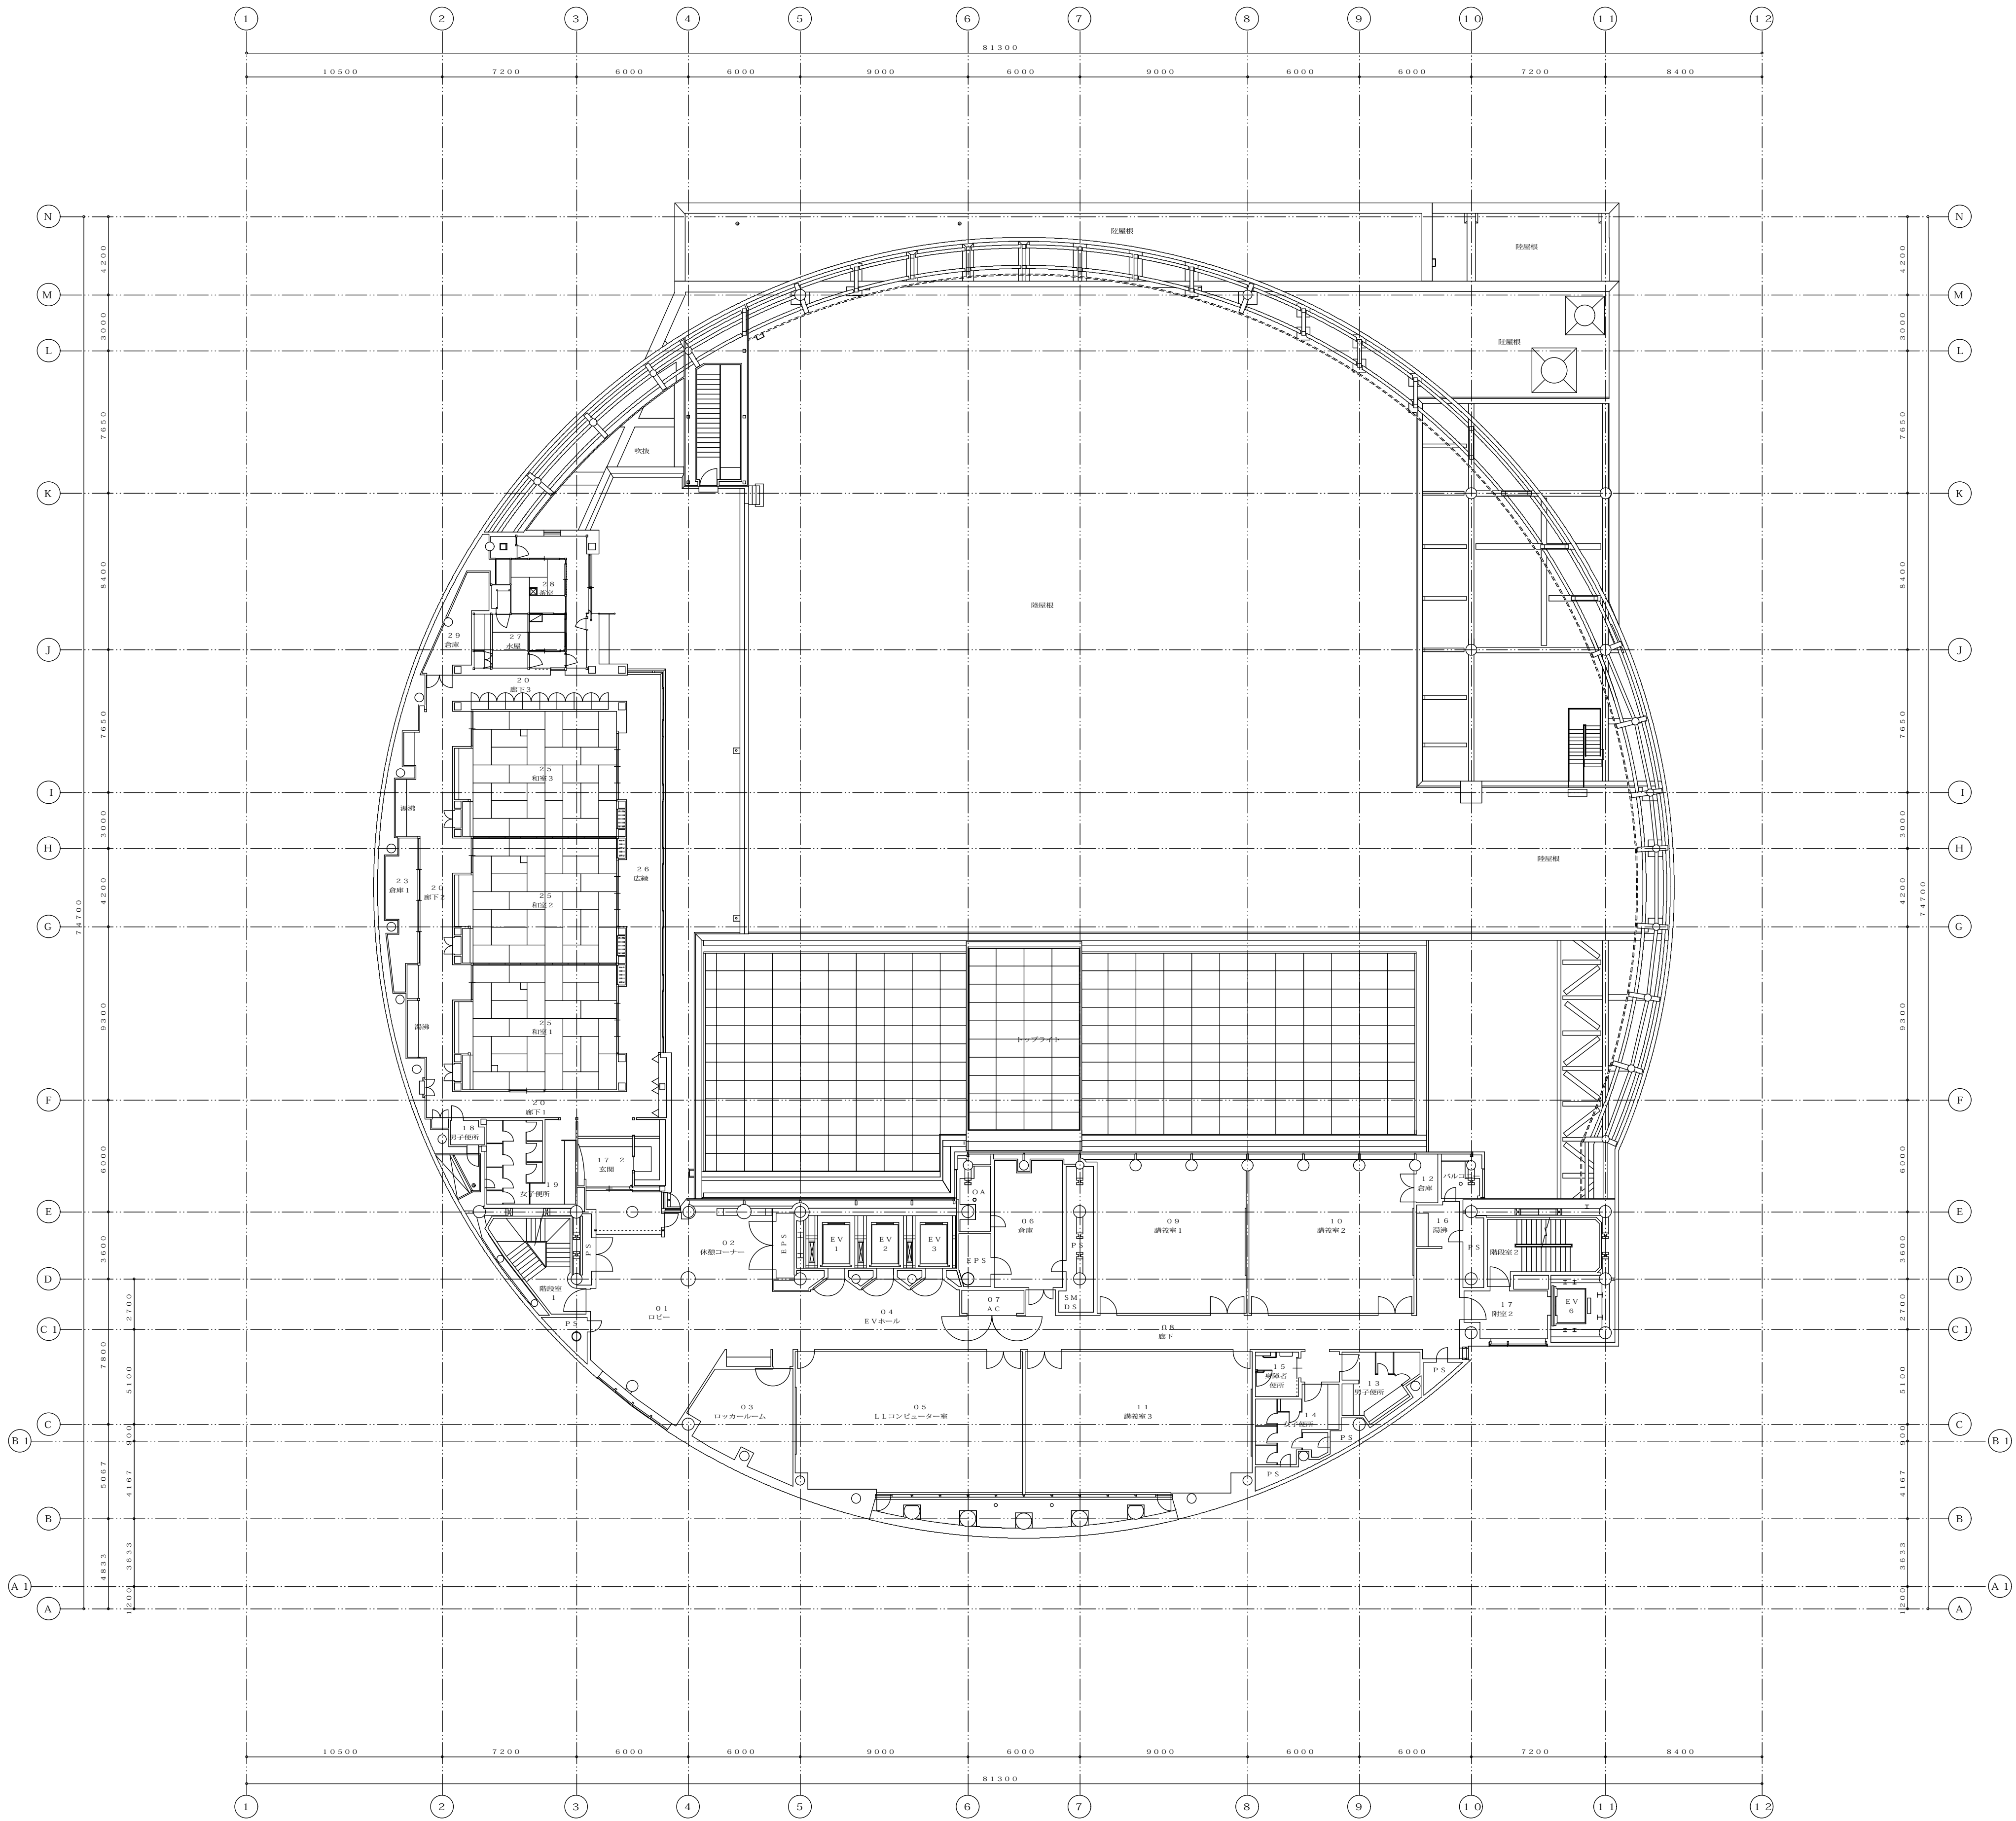


高知市教育委員会文化体育施設建設室								昭和設計・細木建築研究所委託業務共同企業体 管理建築士 大西 晃 1級建築士 大臣登録 第92036号				工事名称 (仮称) 市民総合文化プラザ新築工事 建築主体工事	No. —
文 体 室	室長	課長		係	建 築 課	課長	課長補佐	係長	係		DATE . .	図面名称 9階平面図 1 : 2 0 0	DEPT.

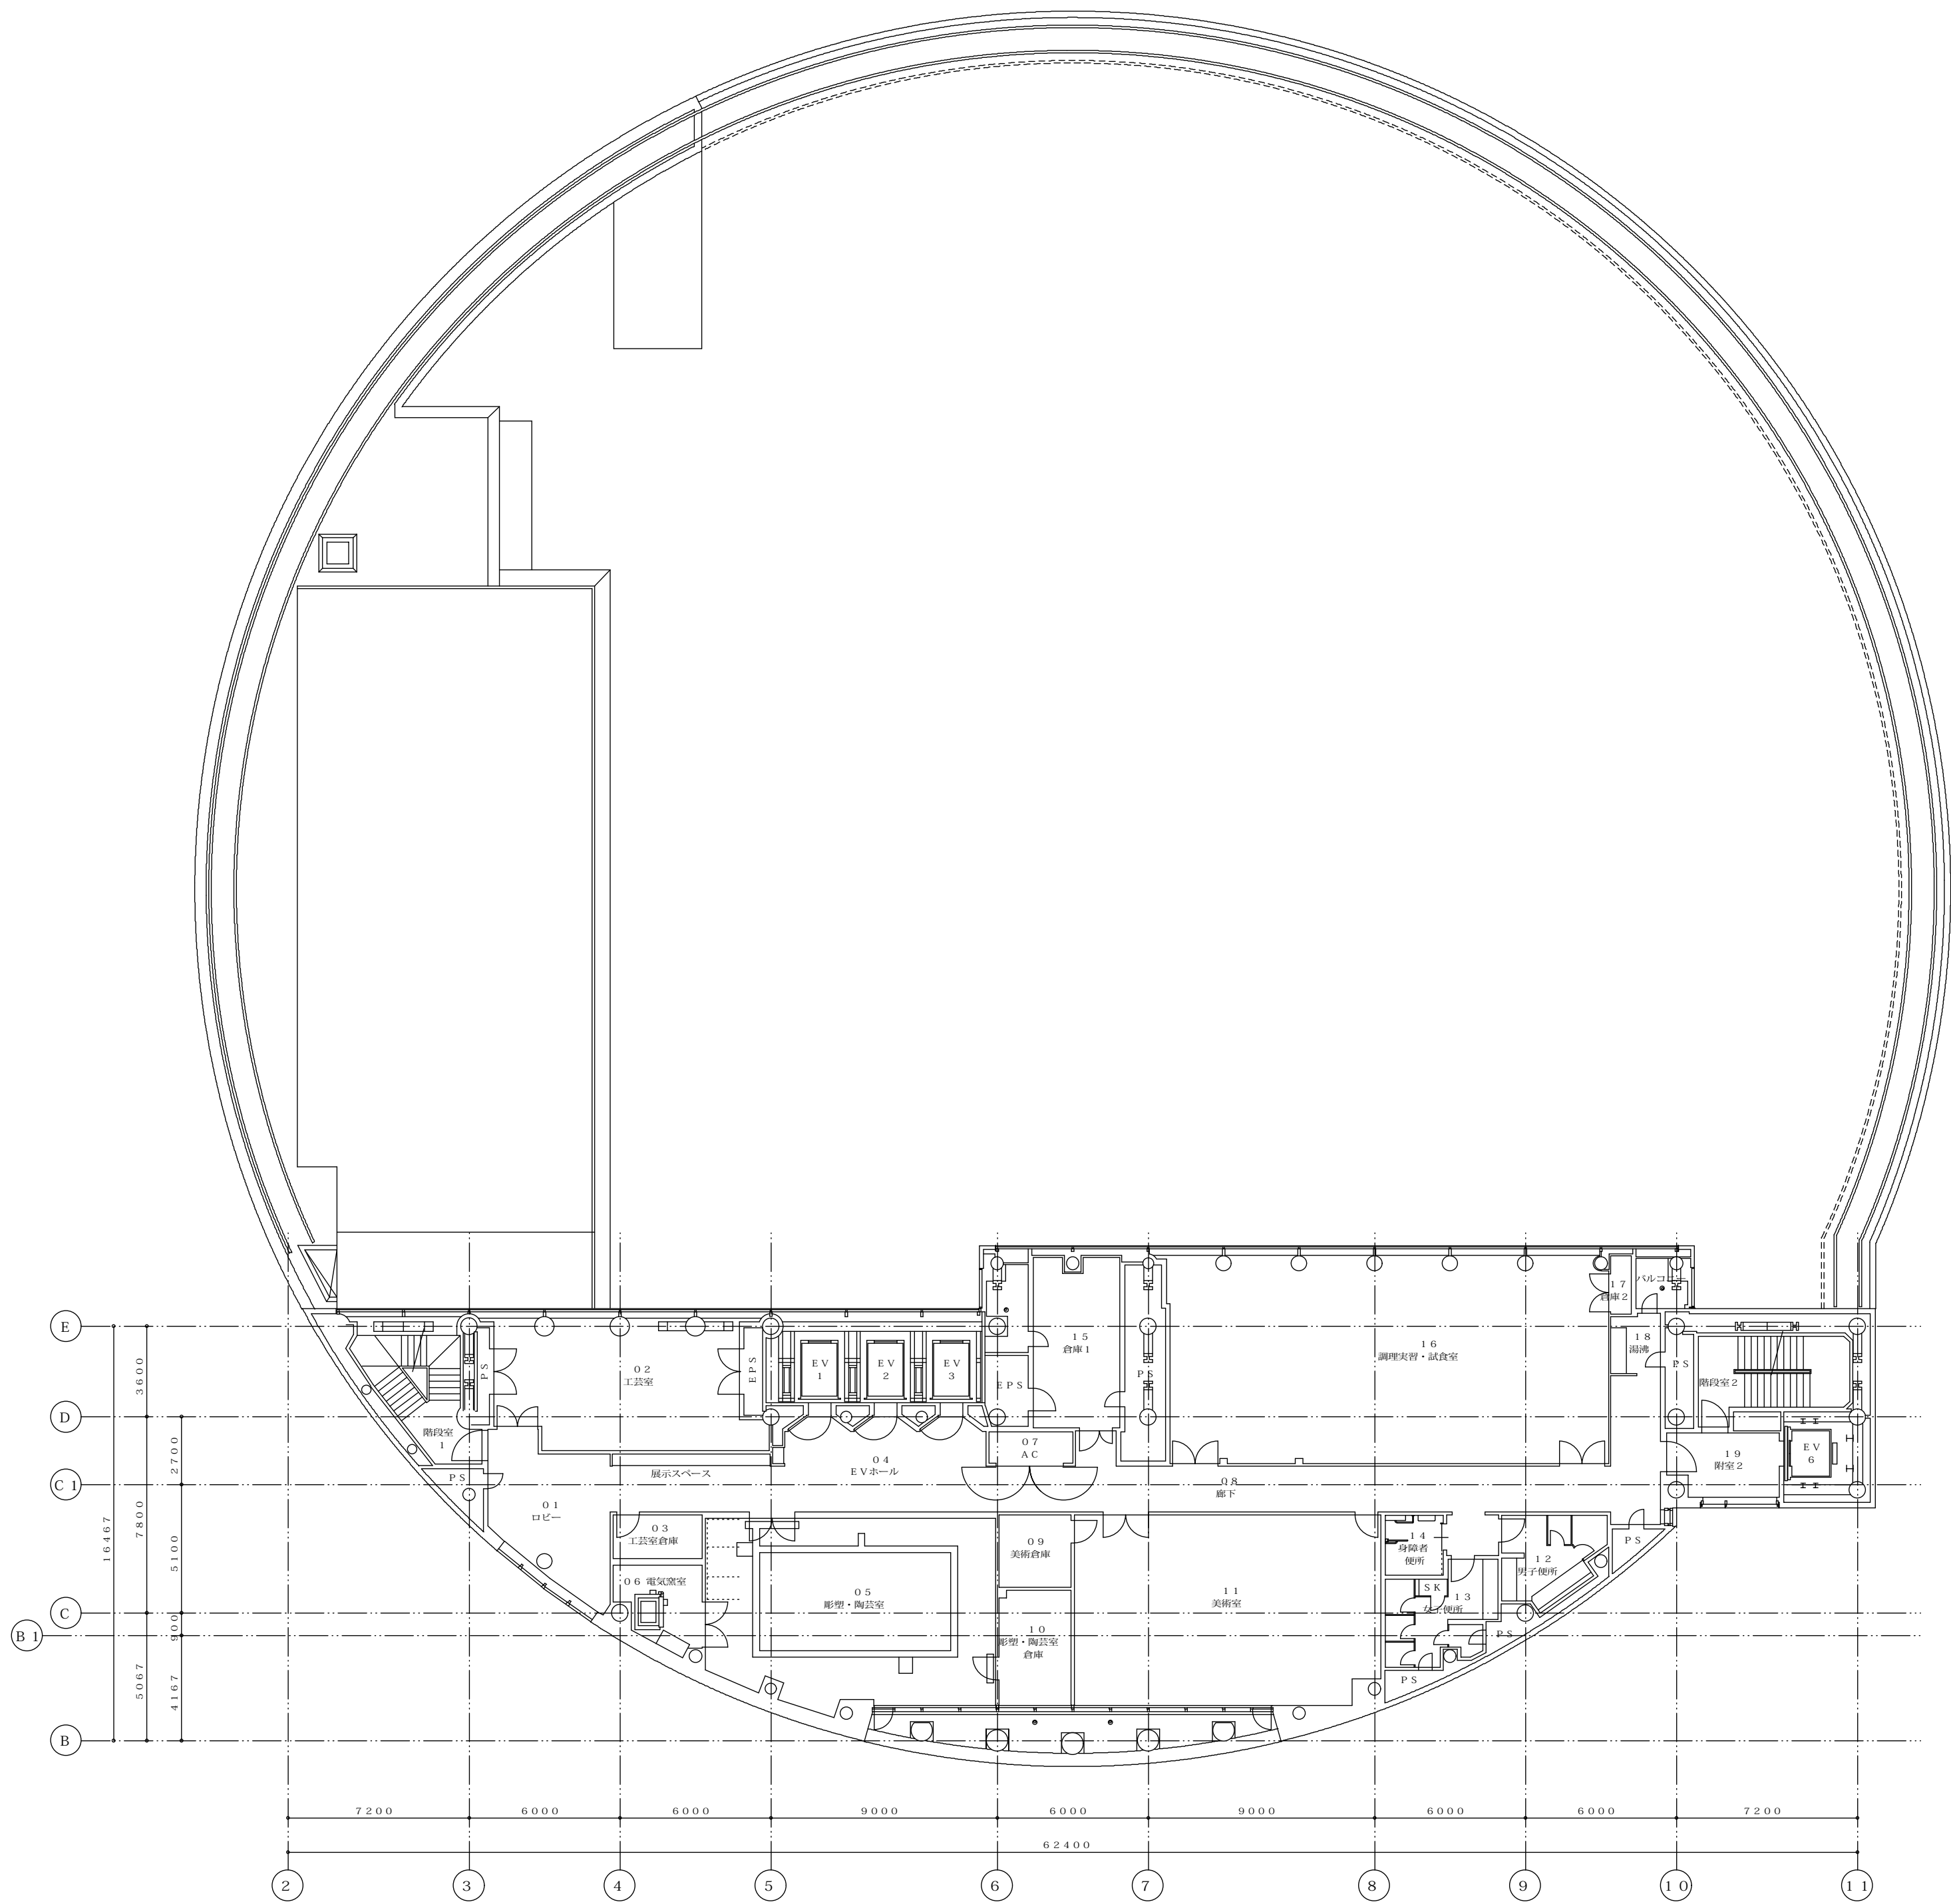


10階平面図

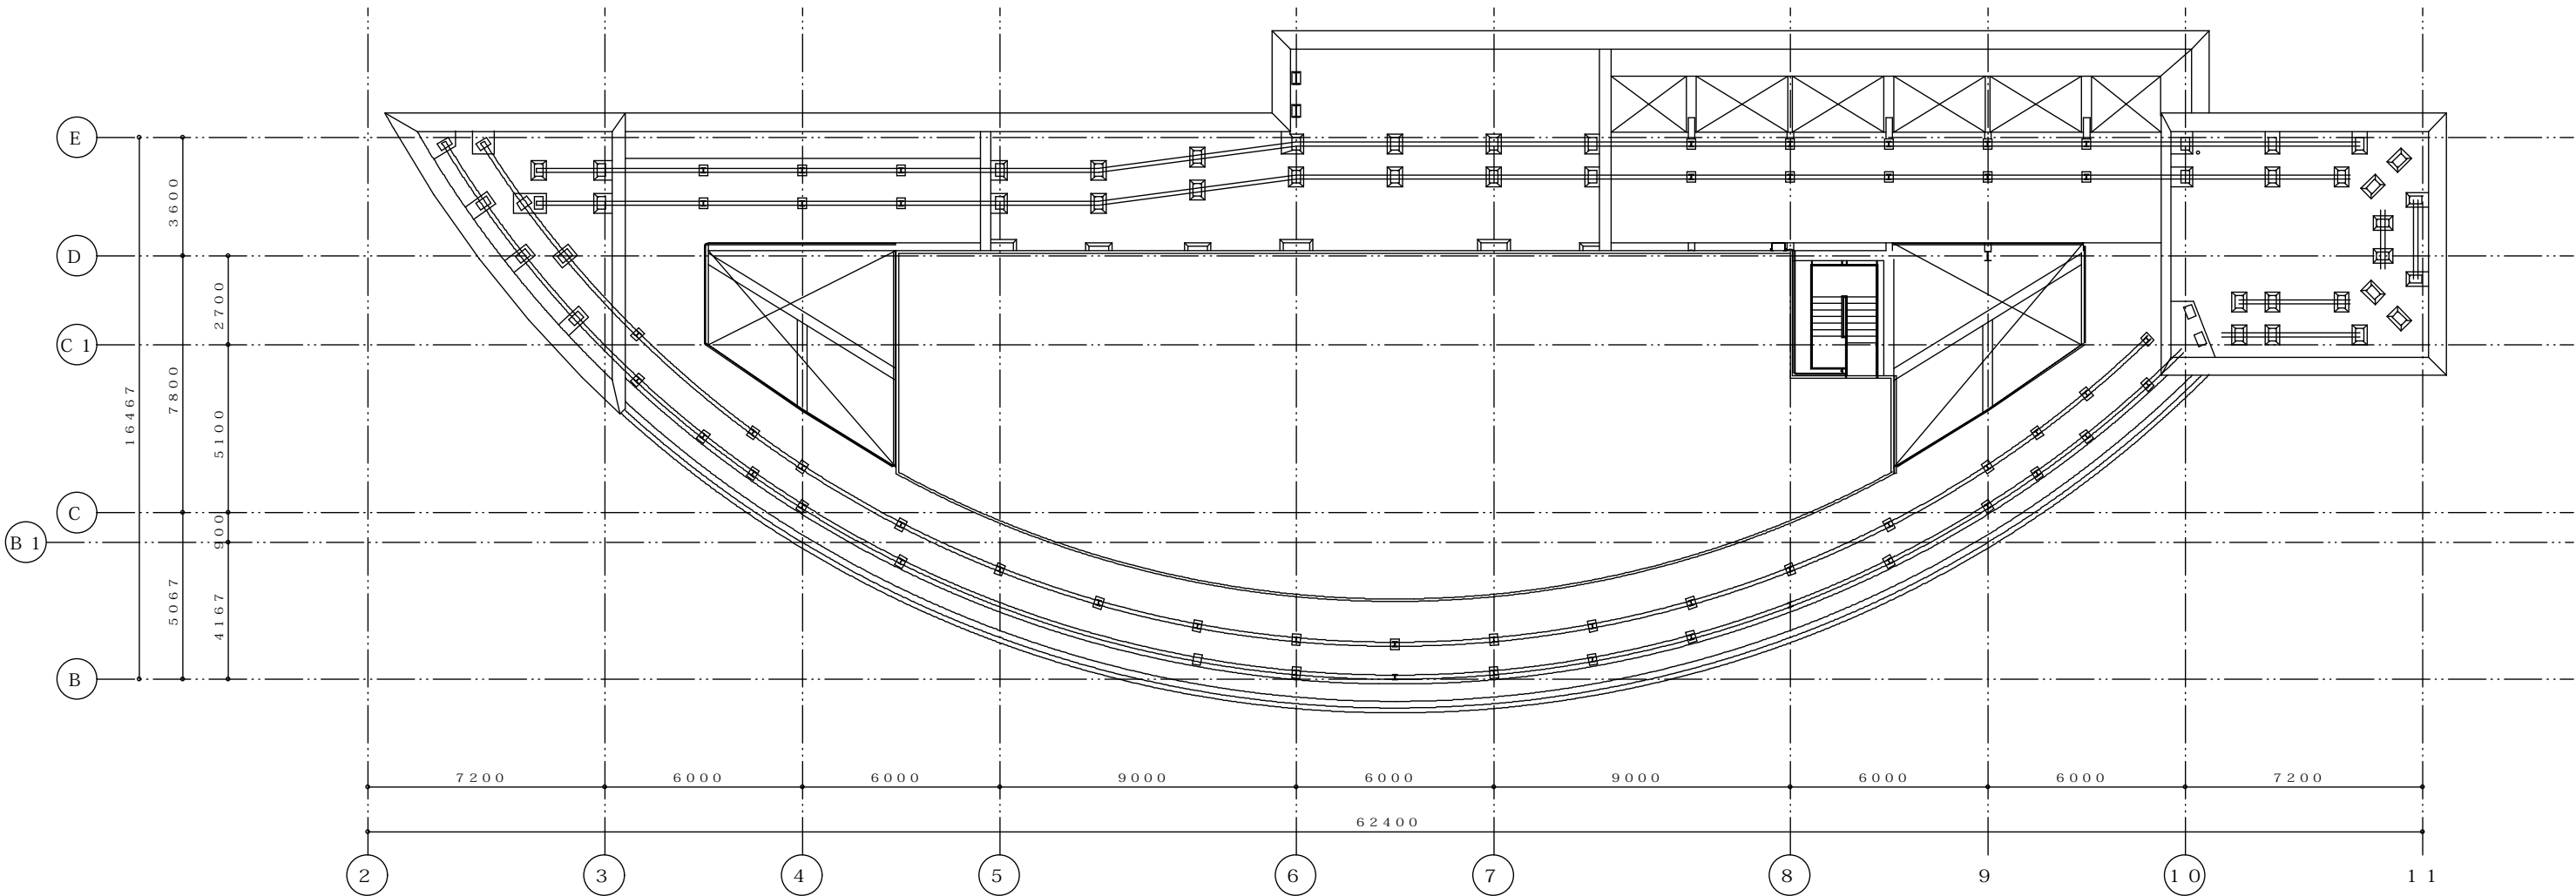

屋根伏図

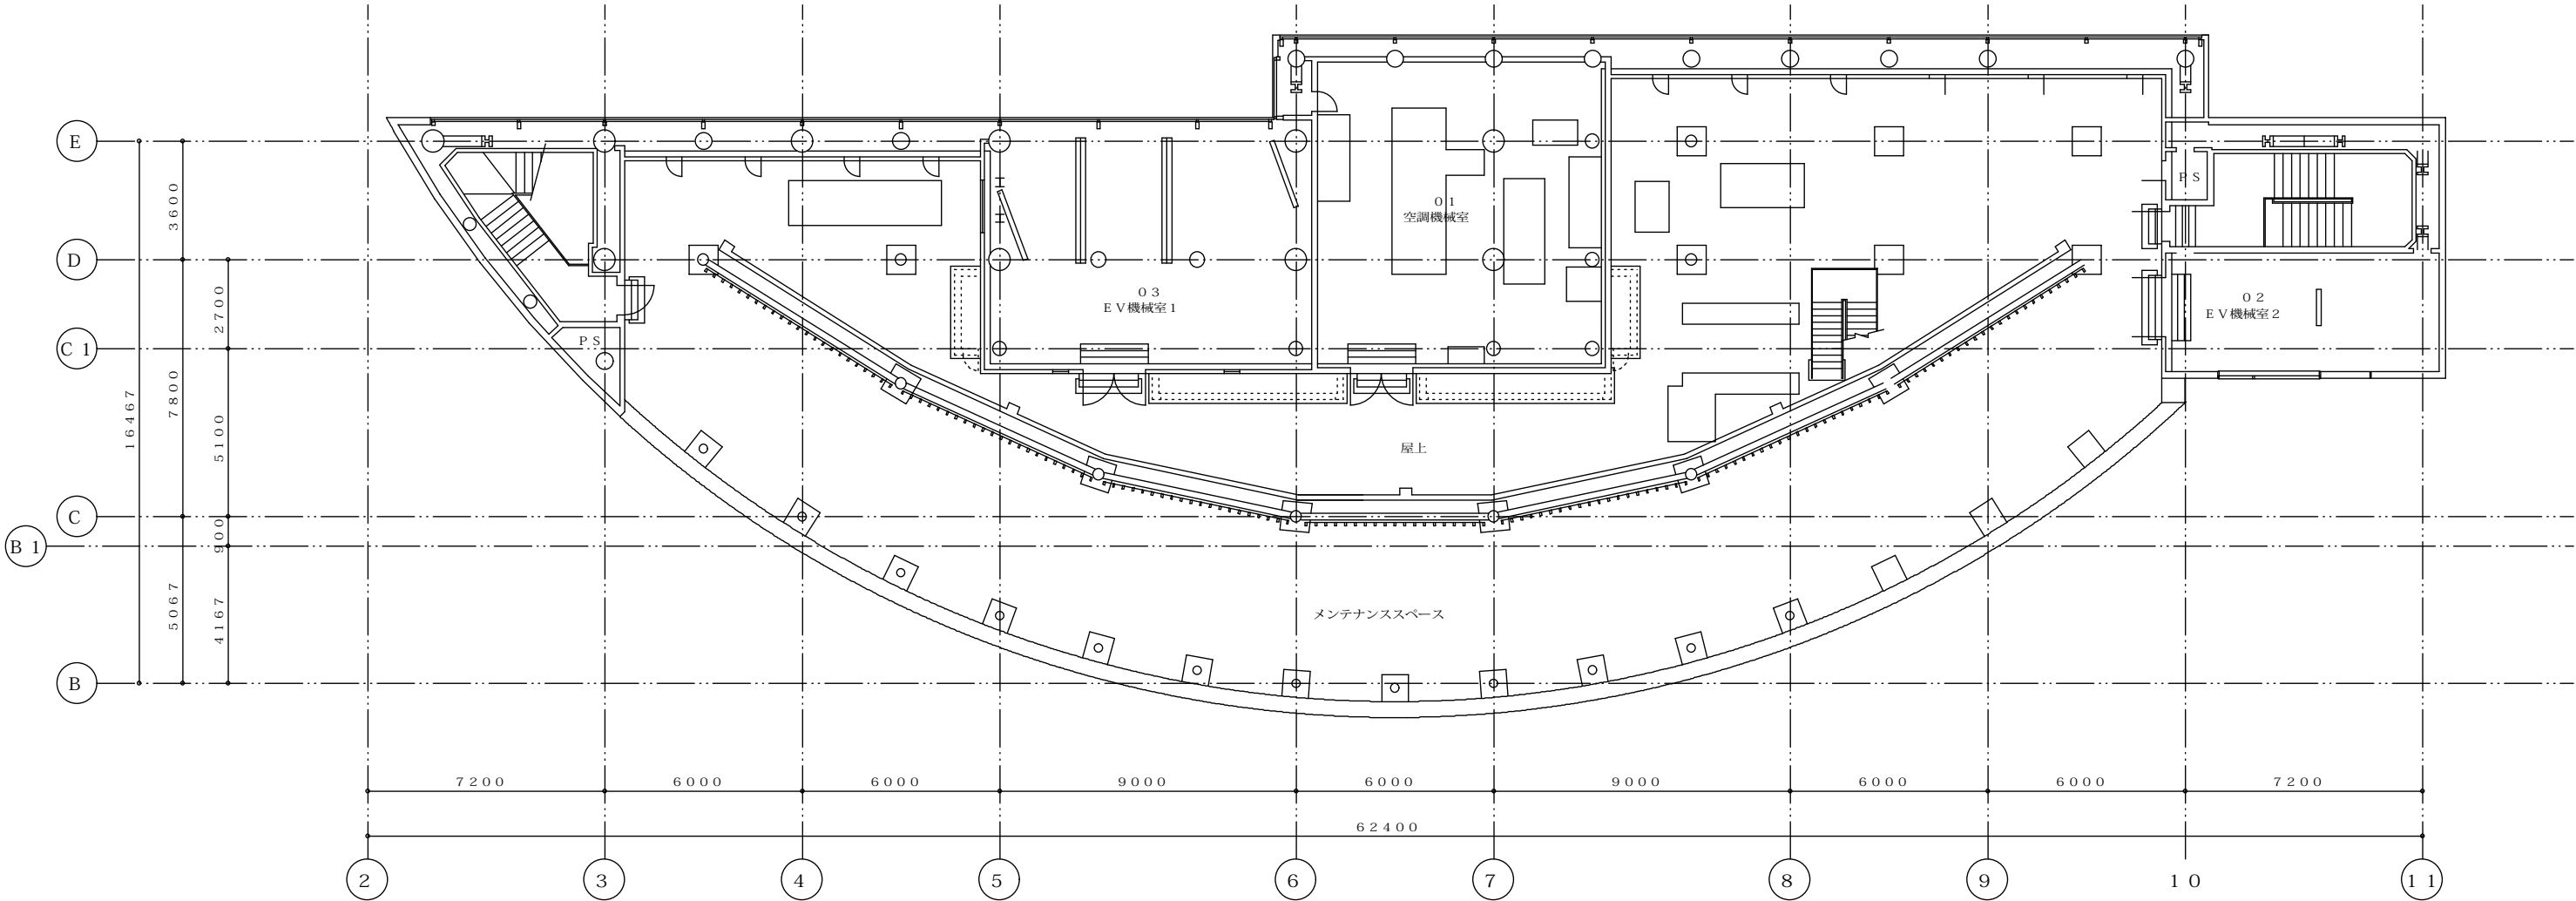


塔屋階平面図

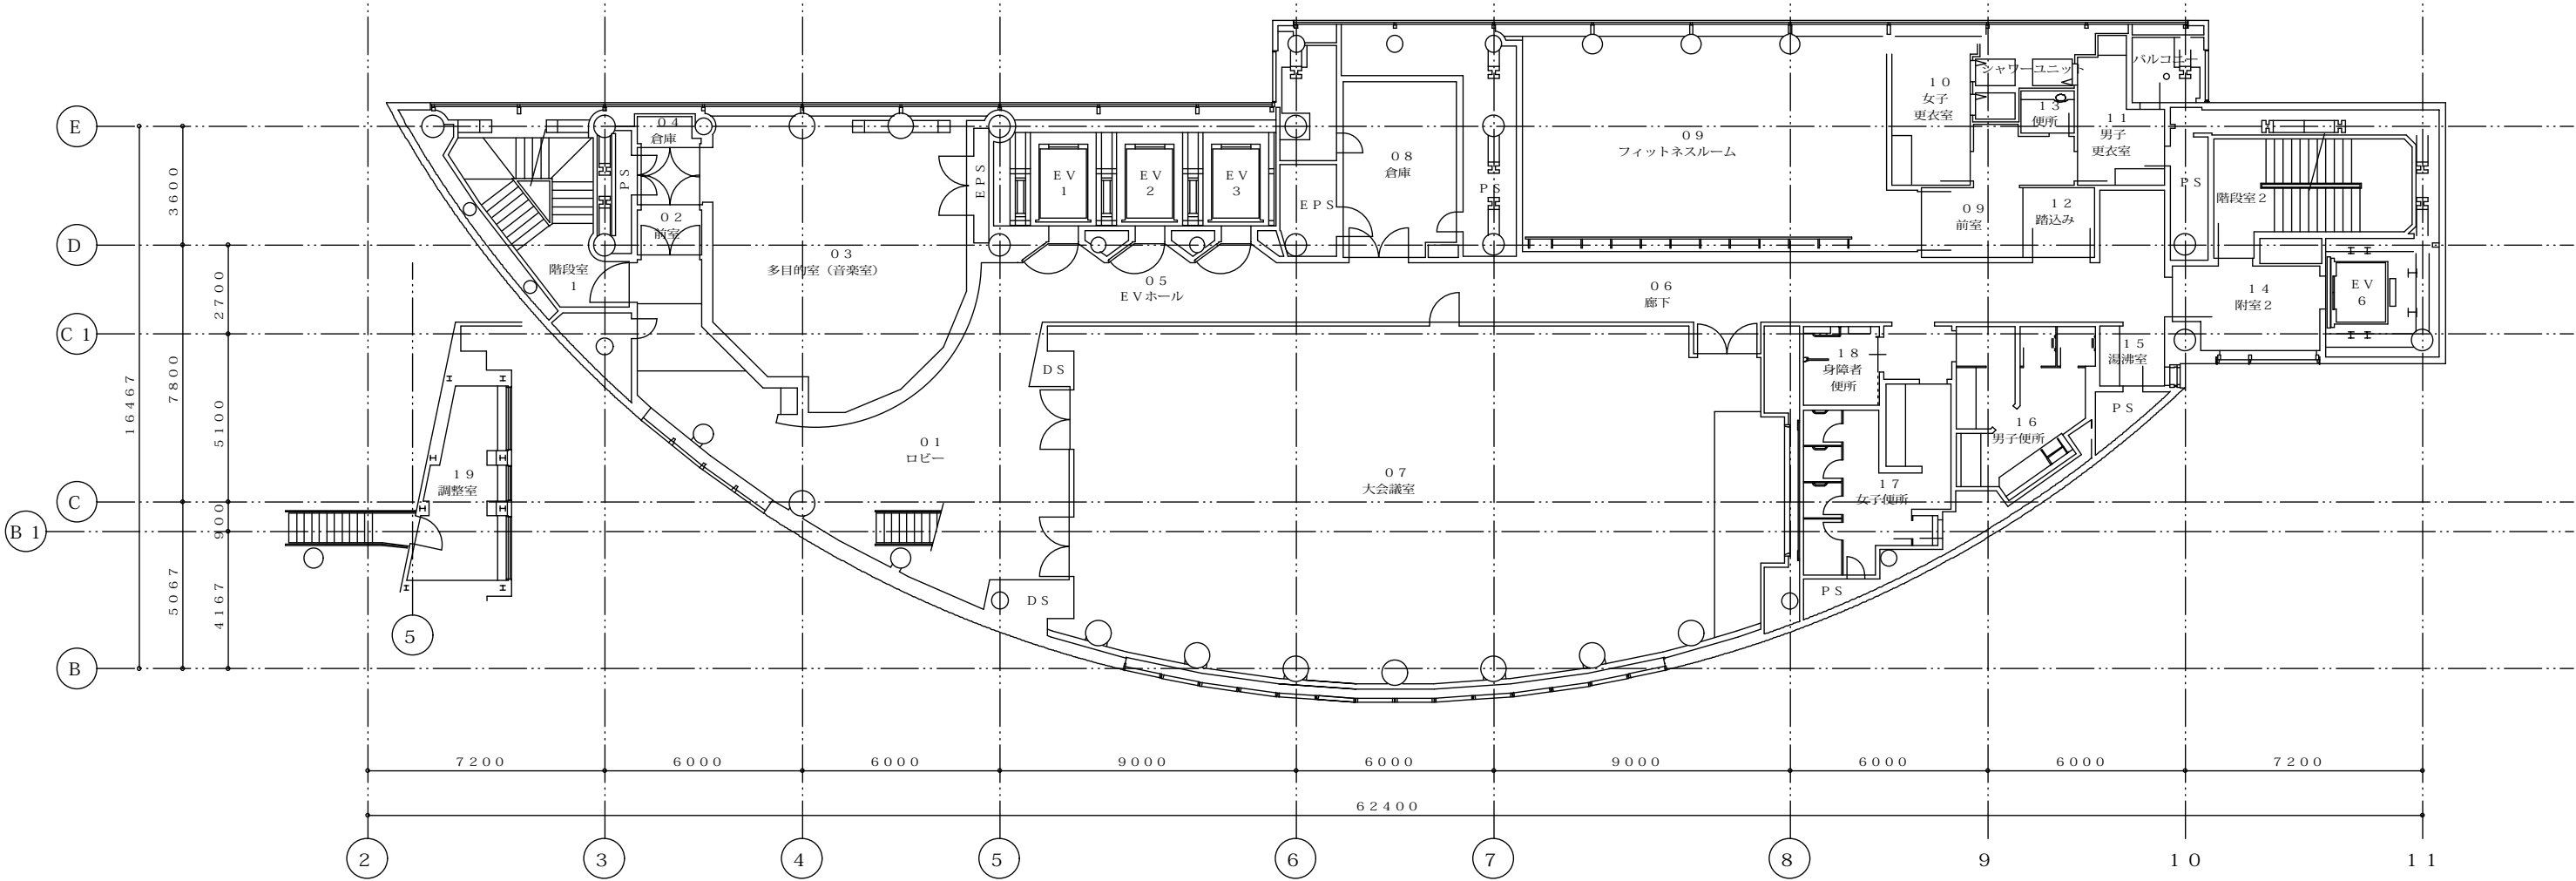


11階平面図

高知市教育委員会文化体育施設建設室								昭和設計・細木建築研究所委託業務共同企業体 管理建築士 大西 晃 1級建築士 大臣登録 第92036号					工事名称 (仮称) 市民総合文化プラザ新築工事 建築主体工事		No. —
文 休 室	室長	課長		係	建 築 課	課長	課長補佐	係長	係			DATE	図面名称 10階, 11階, PH階平面図 1:200		DEPT.

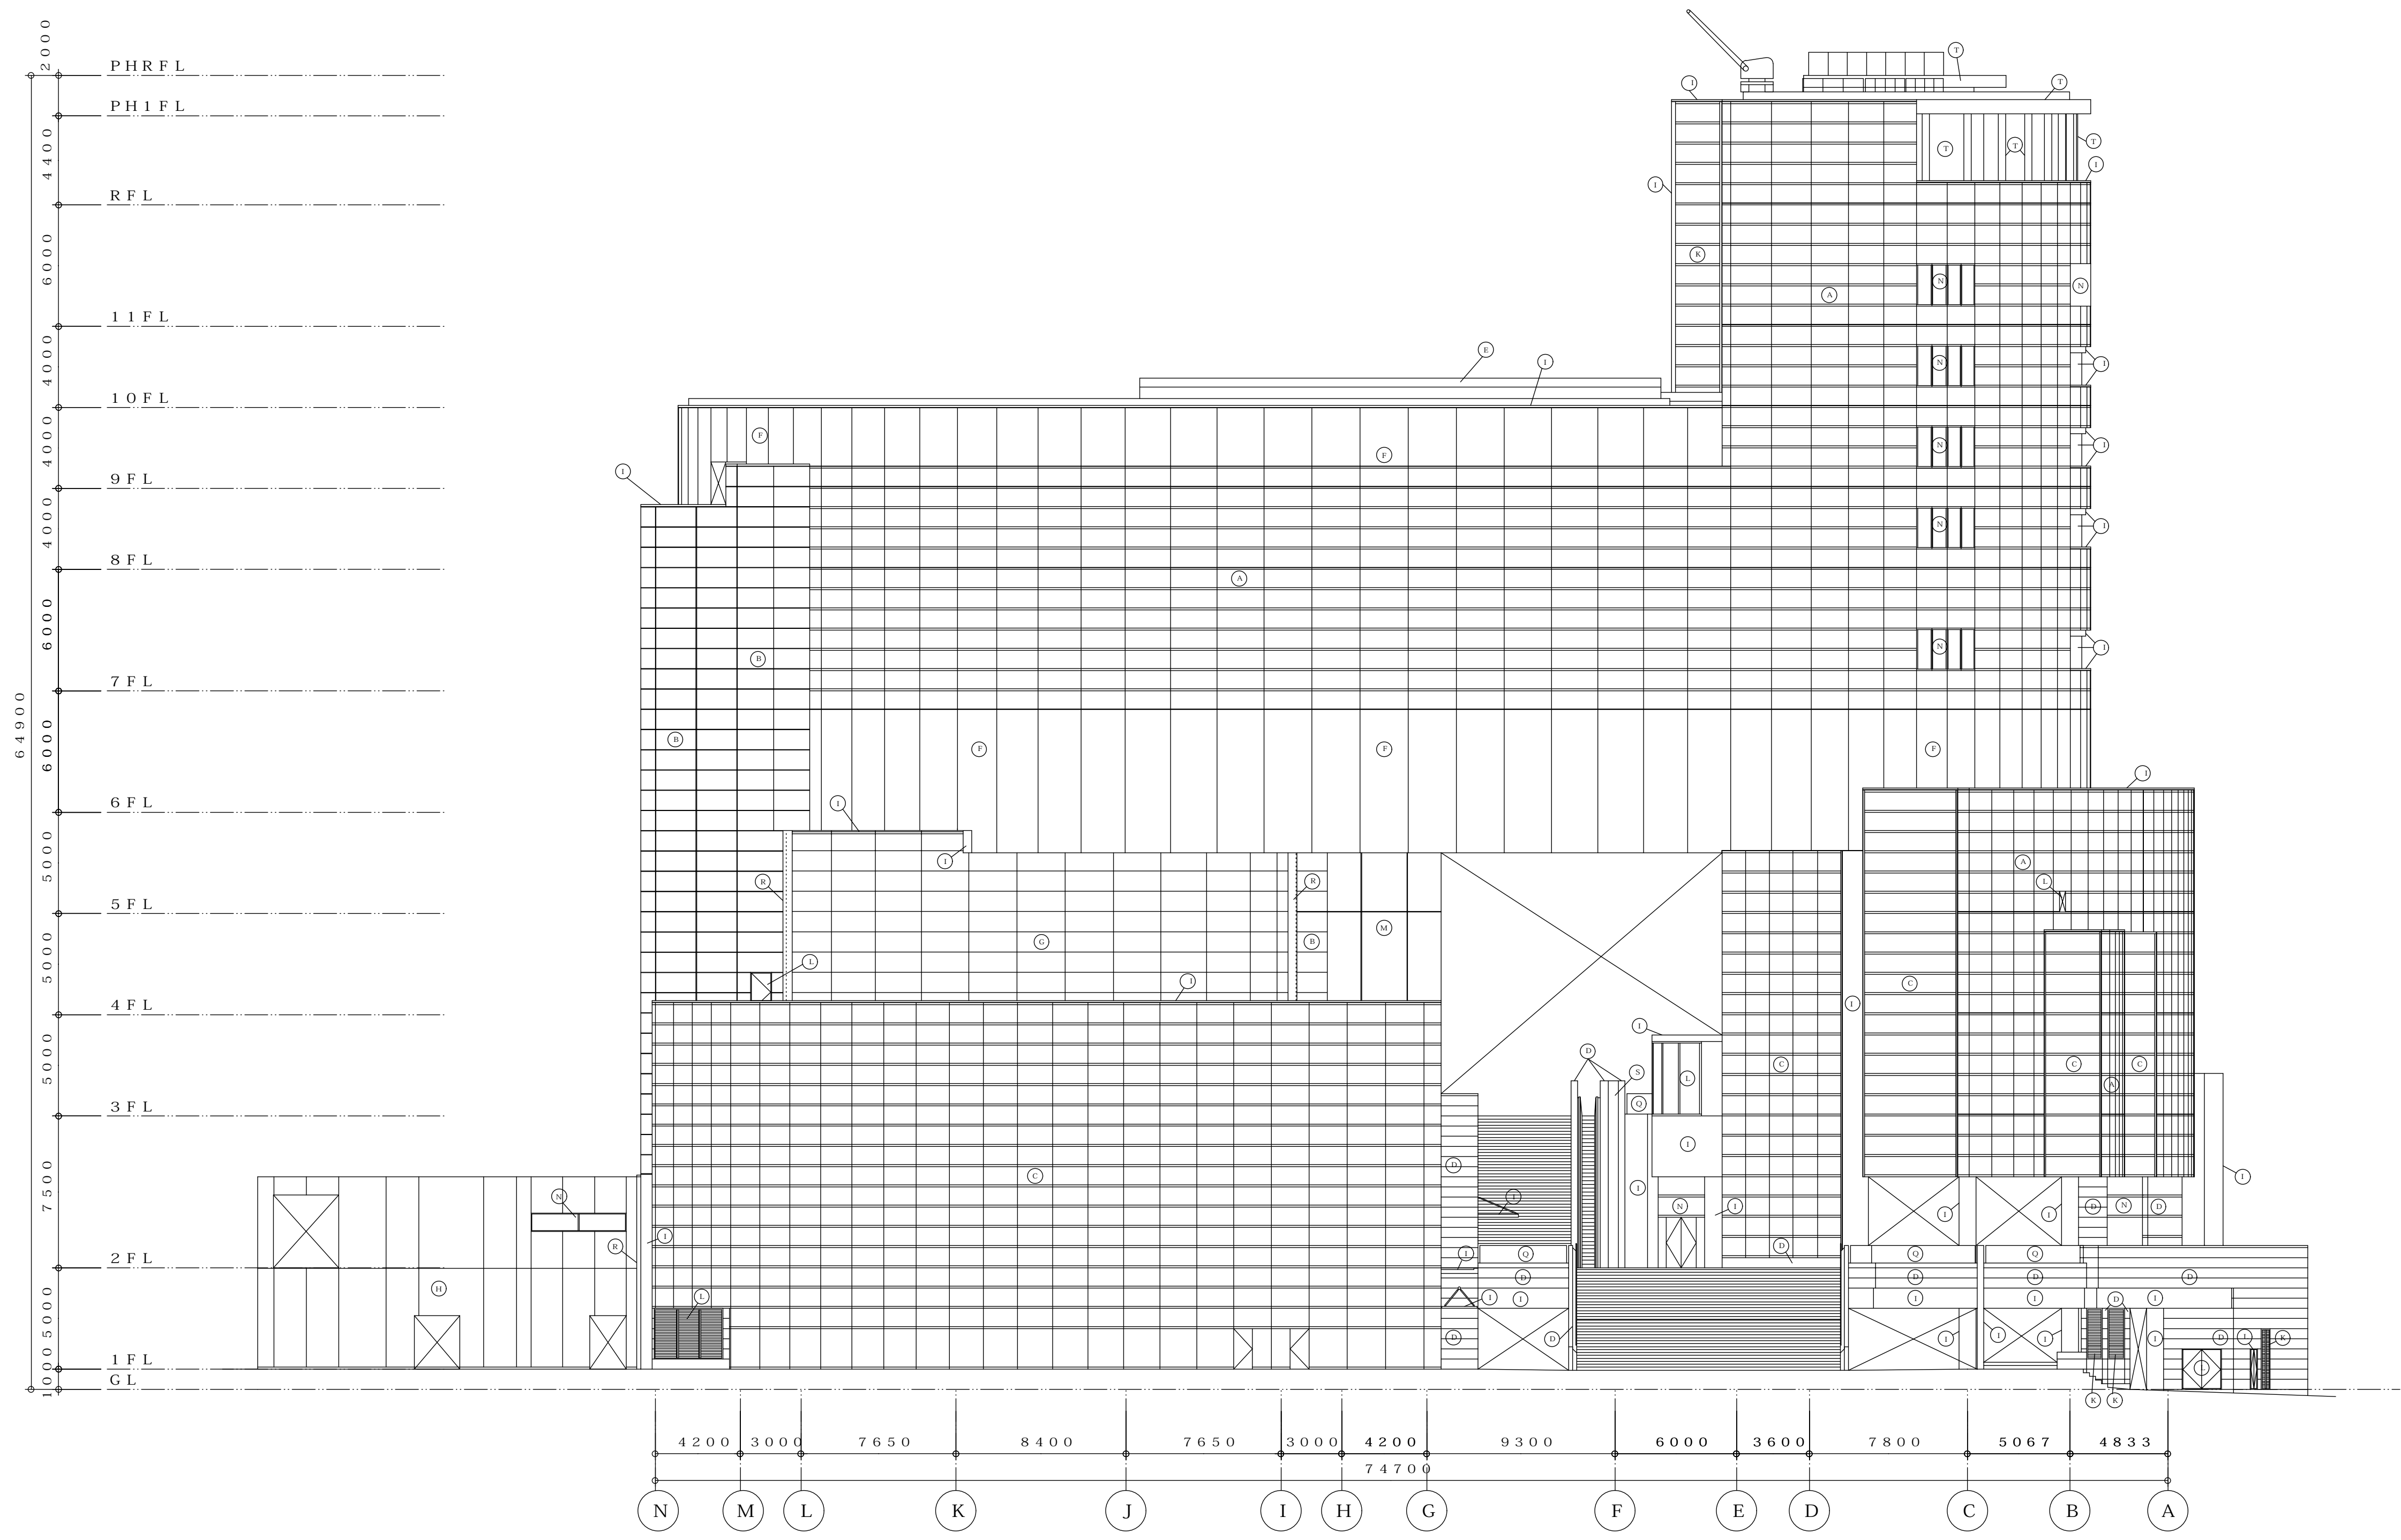


<外部仕上げ 凡例>	A－P C版（御影石ア 3 O貼 スチールフレーム（S F版））	F－P C版（リブ型 塗装）	K－アルミガラリ A P焼付	P－押出成形セメント板 塗装
	B－P C版（塗装）	G－R C 塗装	L－スチール建具	Q－ガラス手摺
	C－ガラスカーテンウォール	H－コンクリート化粧打放し	M－P C版（打放し）	R－E X P・J O I N T
	D－御影石ア 3 O貼	I－アルミパネル・笠木 A P焼付	N－アルミ建具 A P焼付	S－雑金物
	E－屋根	J－スチール U P	O－ステンレス建具	T－スチール溶融亜鉛メッキ

高知市教育委員会文化体育施設建設室									昭和設計・細木建築研究所委託業務共同企業体 管理建築士 大西 晃 1級建築士 大臣登録 第92036号						工事名称 (仮称) 市民総合文化プラザ新築工事 建築主体工事		No. —
文 体 室	室長	課長		係	建 築 課	課長	課長補佐	係長	係					DATE . .	図面名称 立面図（北側） 1：2 0 0	DEPT.	

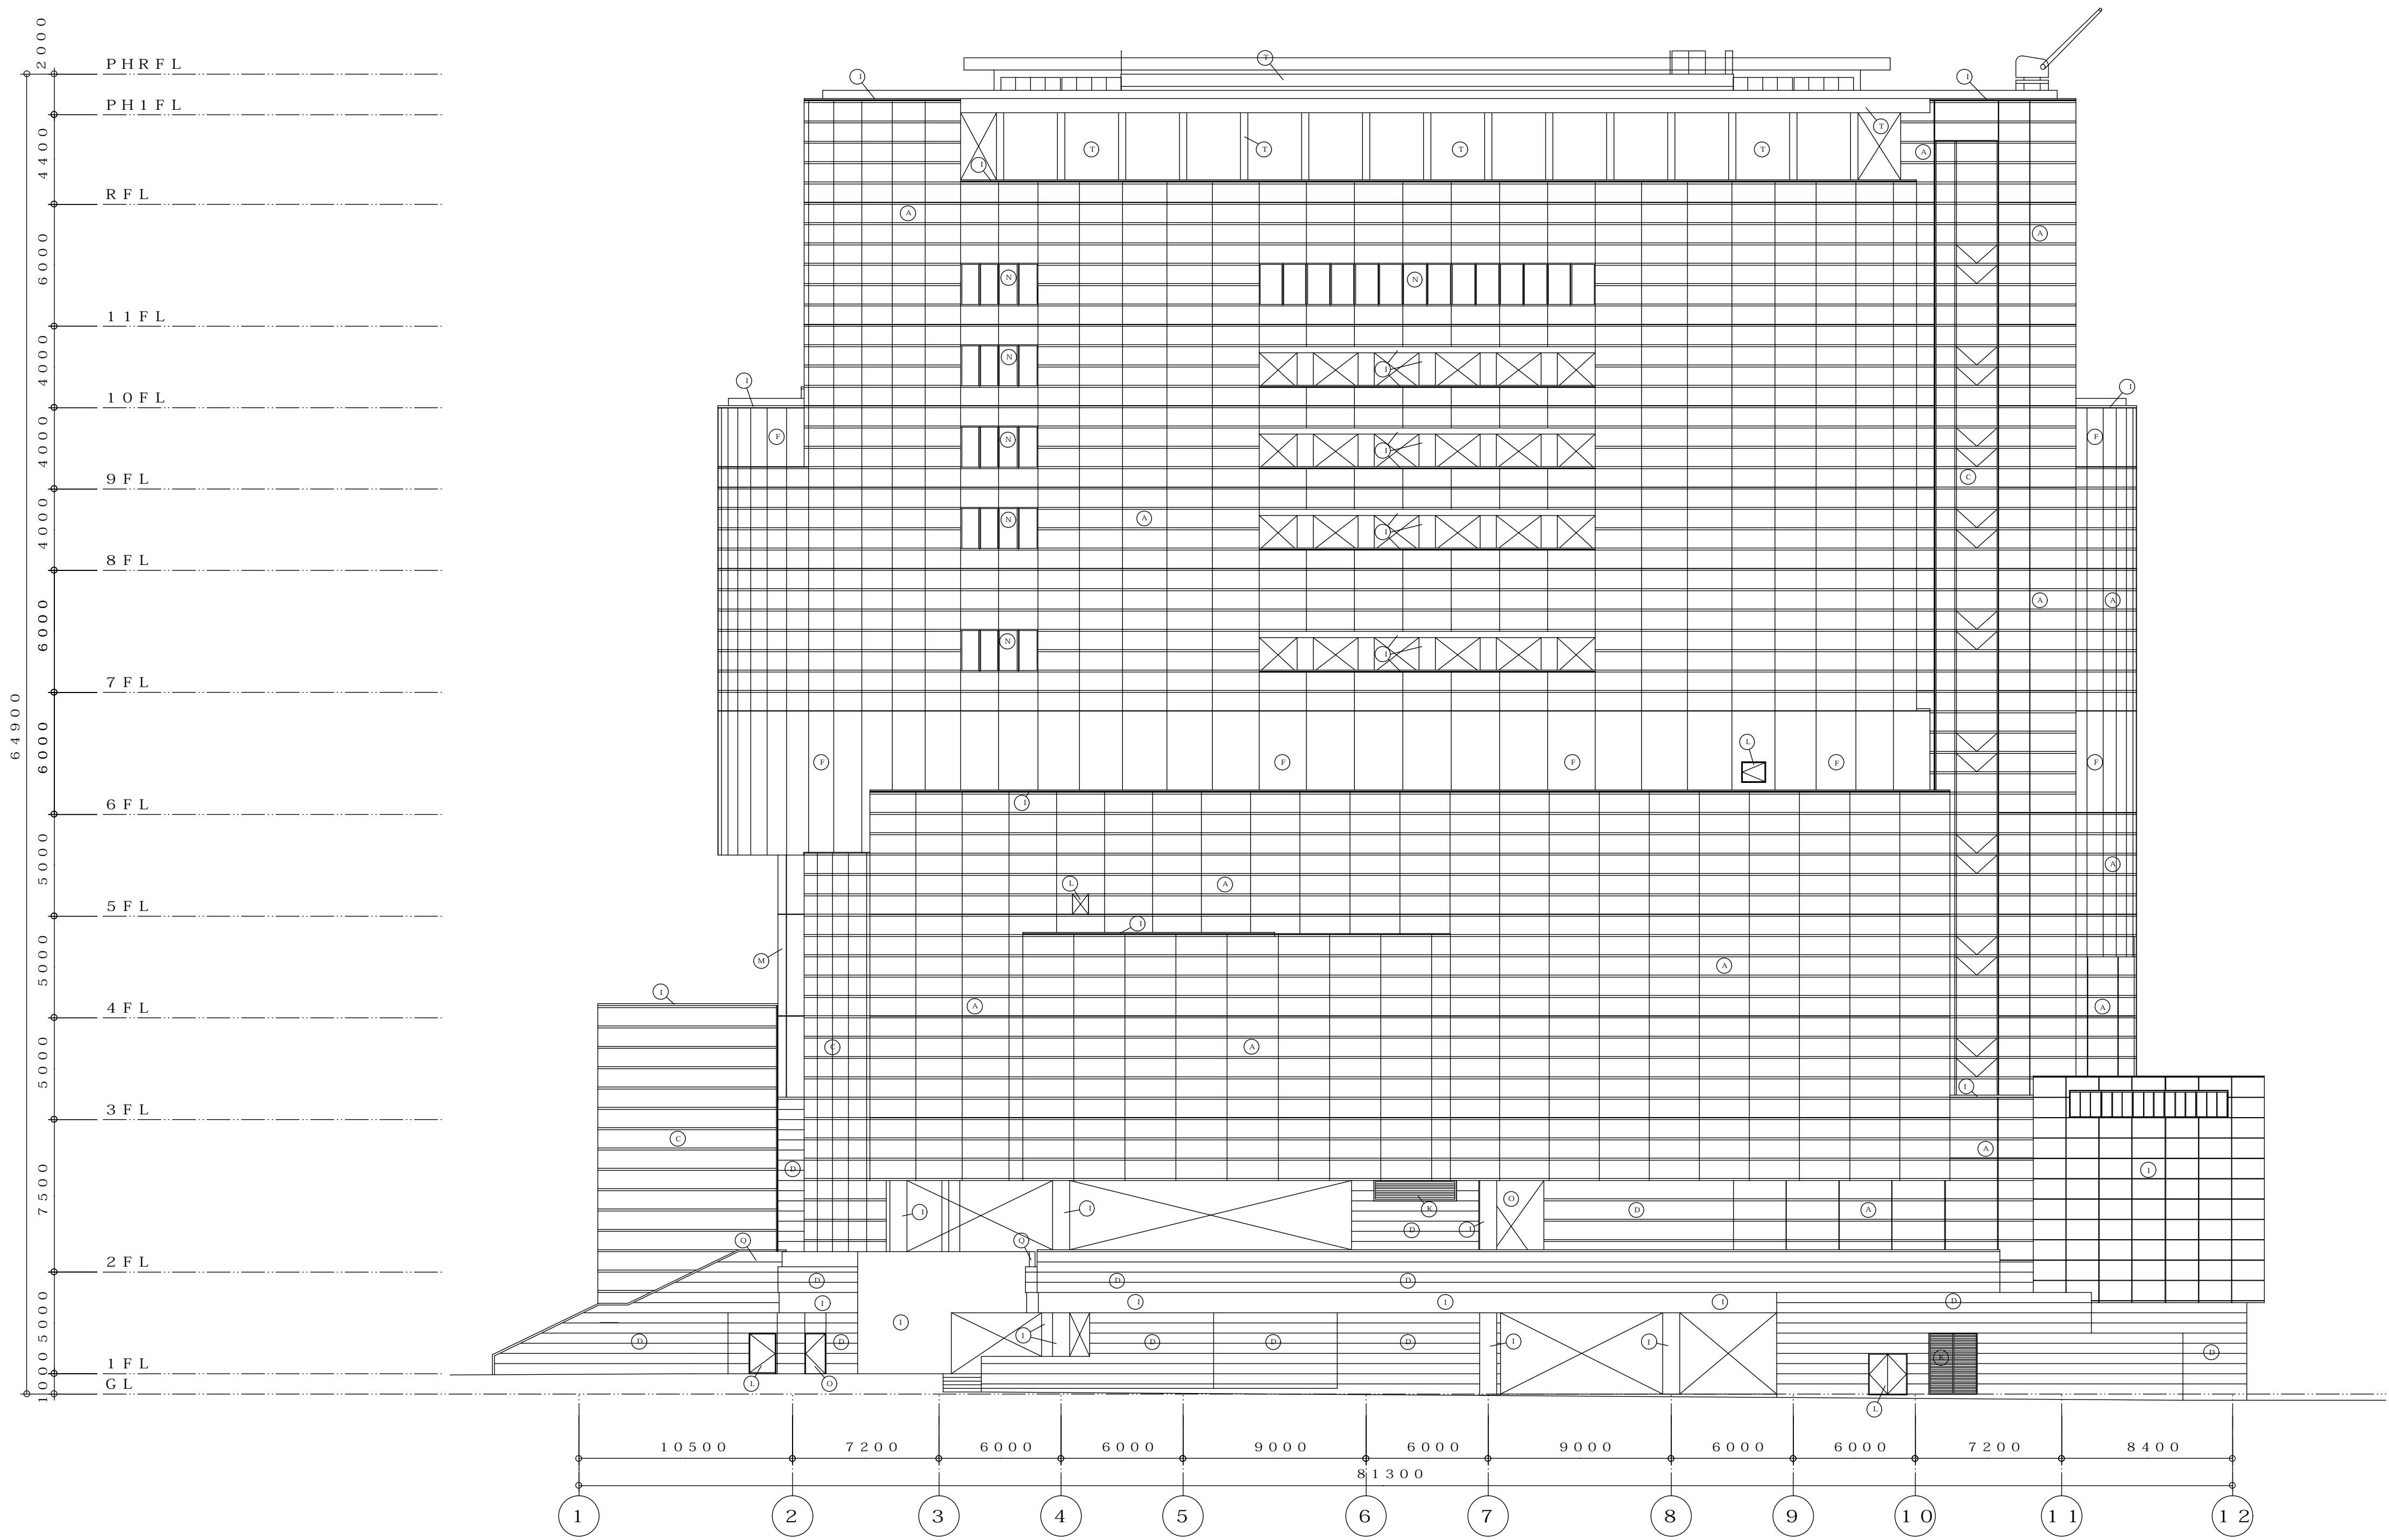


<外部仕上 凡例>	A－P C 版（御影石ア 3 O 貼 スチールフレーム（S F 版））	F－P C 版（リフ型 塗装）	K－アルミガラリ A P 焼付	P－押出成形セメント板 塗装
	B－P C 版（塗装）	G－R C 塗装	L－スチール建具	Q－ガラス手摺
	C－ガラスカーテンウォール	H－コンクリート化粧打放し	M－P C 版（打放し）	R－E X P・J O I N T
	D－御影石ア 3 O 貼	I－アルミパネル・笠木 A P 焼付	N－アルミ建具 A P 焼付	S－雑金物
	E－屋根	J－スチール U P	O－ステンレス建具	T－スチール溶融亜鉛メッキ

高知市教育委員会文化体育施設建設室									昭和設計・細木建築研究所委託業務共同企業体 管理建築士 大西 晃 1級建築士 大臣登録 第92036号					工事名称 (仮称) 市民総合文化プラザ新築工事 建築主体工事			No. _____
文 体 室	室長	課長		係	建 築 課	課長	課長補佐	係長	係					DATE	図面名称 立面図(西側) 1:200	DEPT.	

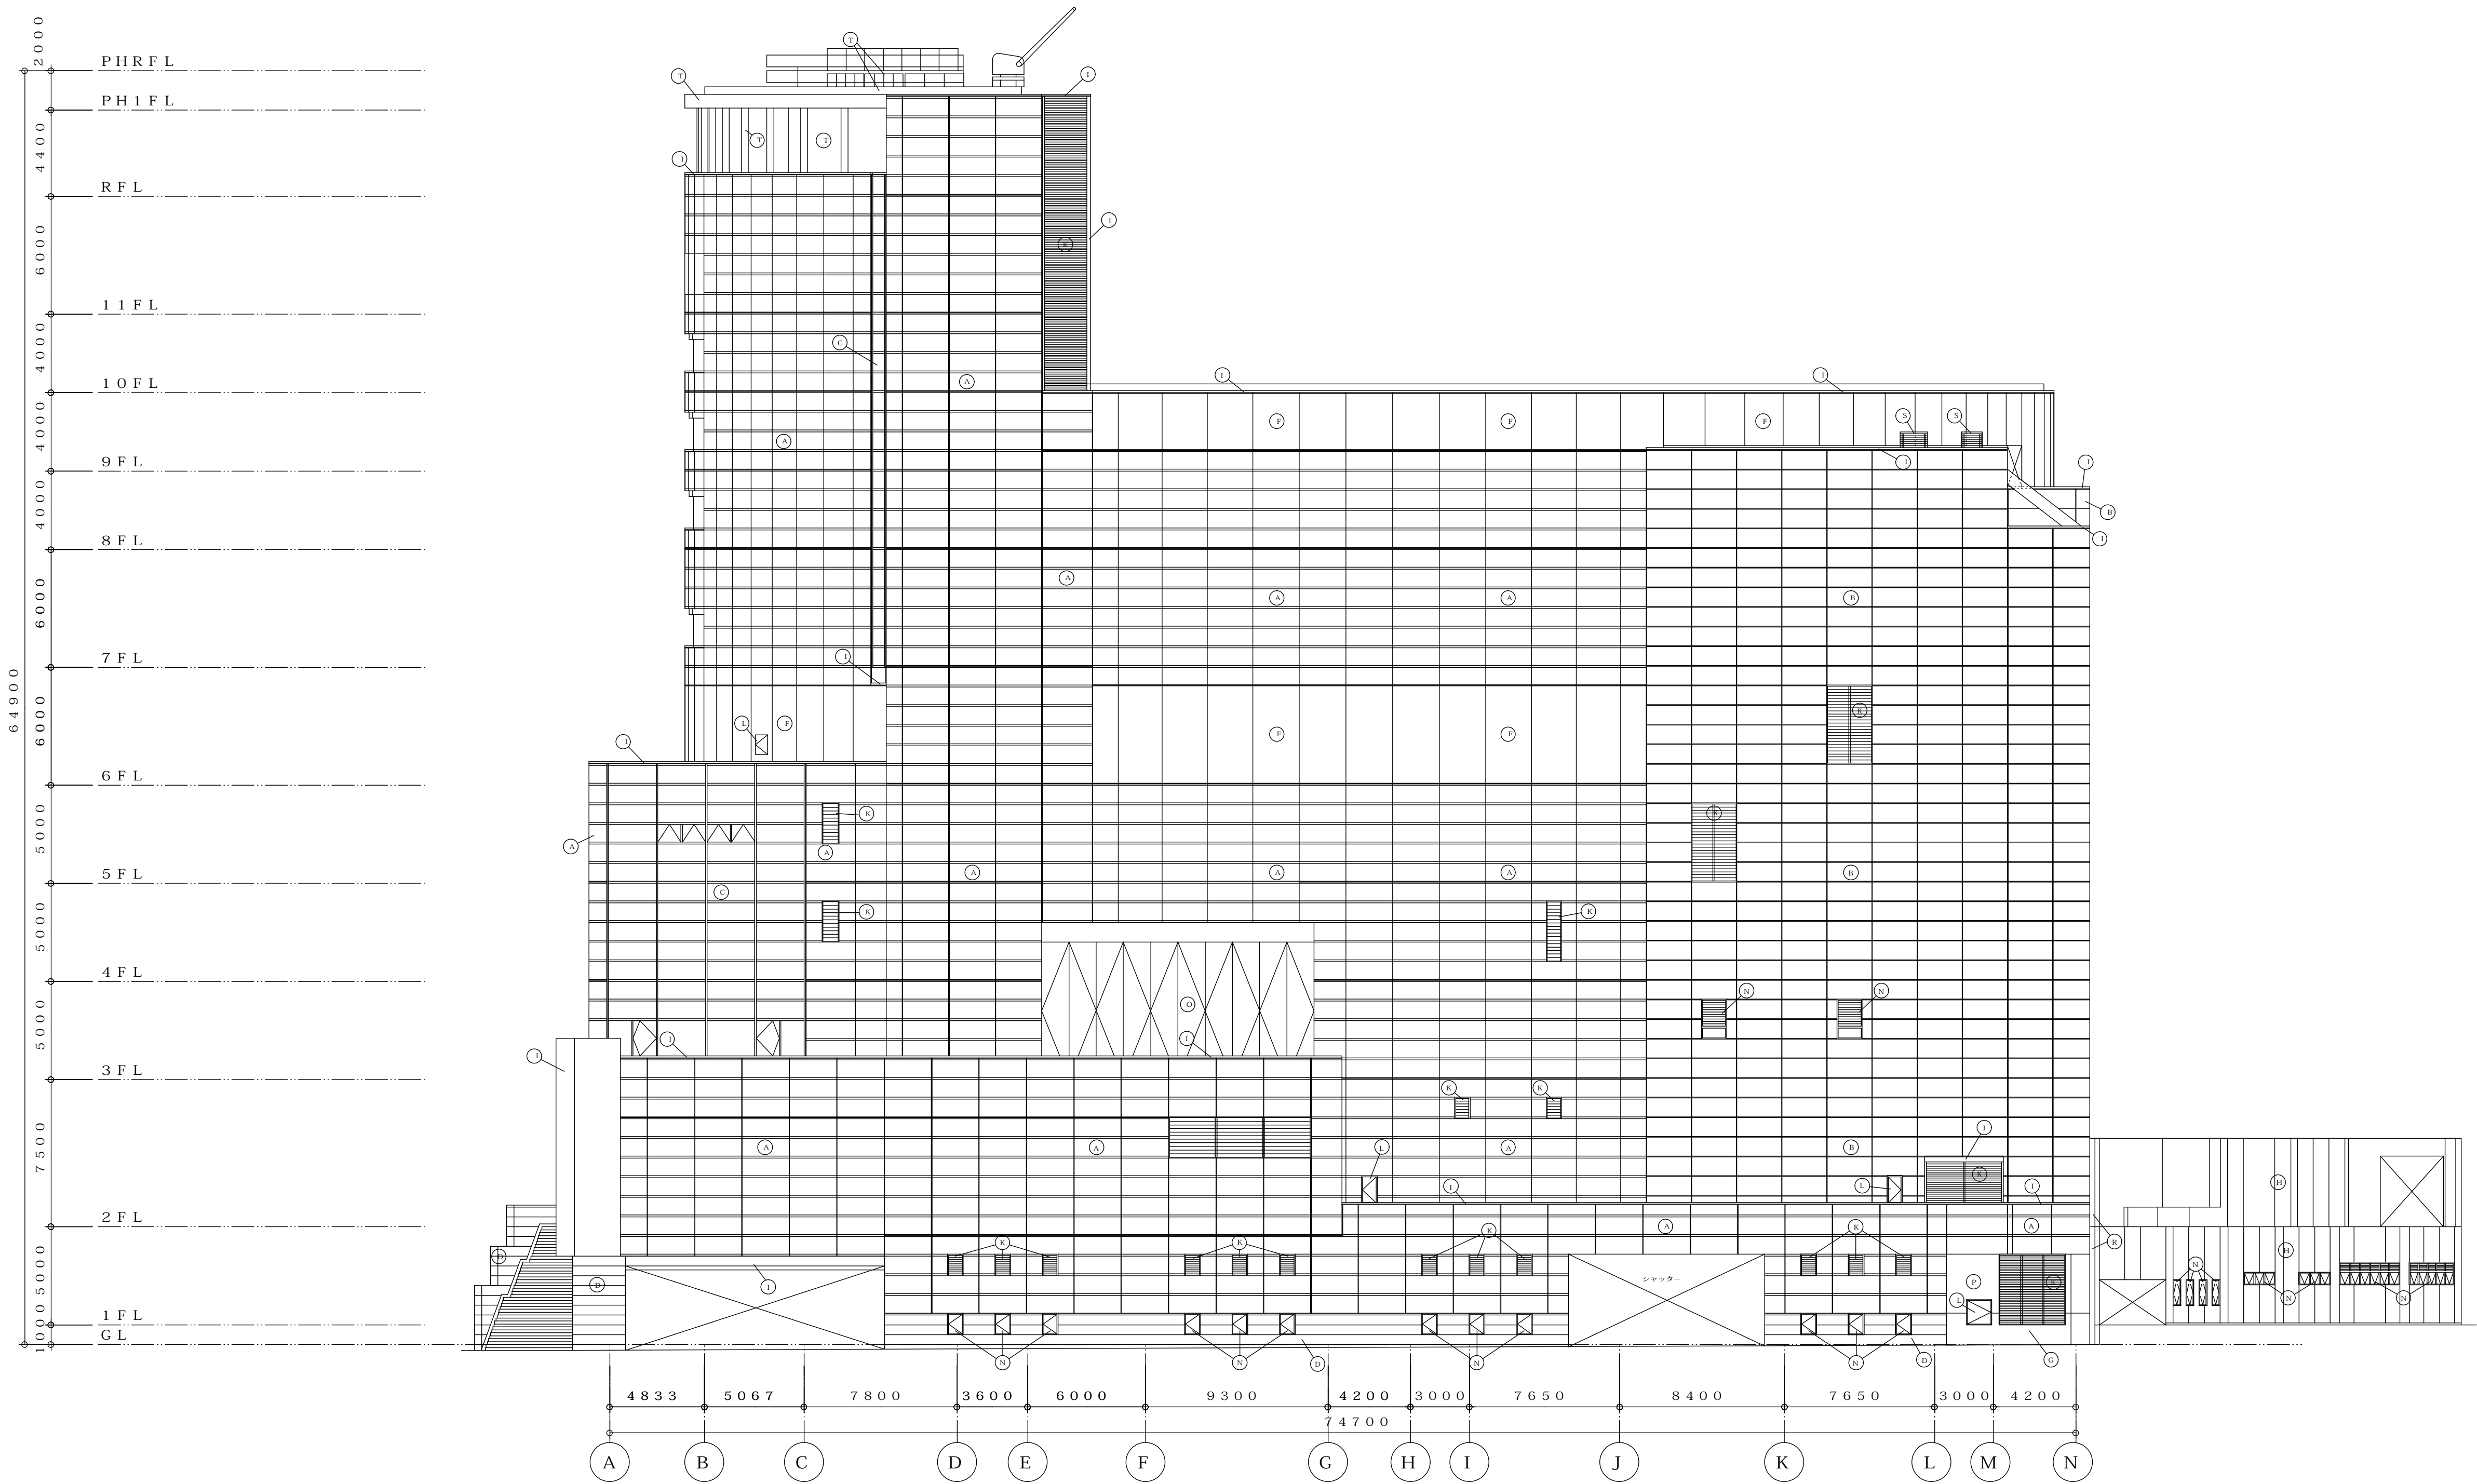



<外部仕上げ 凡例>	A－P C版（御影石ア 3 0貼 スチールフレーム（S F版））	F－P C版（リブ型 塗装）	K－アルミガラリ A P焼付	P－押出成形セメント板 塗装
	B－P C版（塗装）	G－R C 塗装	L－スチール建具	Q－ガラス手摺
	C－ガラスカーテンウォール	H－コンクリート化粧打放し	M－P C版（打放し）	R－E X P・J O I N T
	D－御影石ア 3 0貼	I－アルミパネル・笠木 A P焼付	N－アルミ建具 A P焼付	S－雜金物
	E－屋根	J－スチール U P	O－ステンレス建具	T－スチール溶融亜鉛メッキ

高知市教育委員会文化体育施設建設室							昭和設計・細木建築研究所委託業務共同企業体 管理建築士 大西 晃 1級建築士 大臣登録 第92036号					工事名称 （仮称）市民総合文化プラザ新築工事 建築主体工事	No. ――
文 体 室	室長	課長		係	建 築 課	課長	課長補佐	係長	係			図面名称 立面図（南側） 1：200	DEPT.

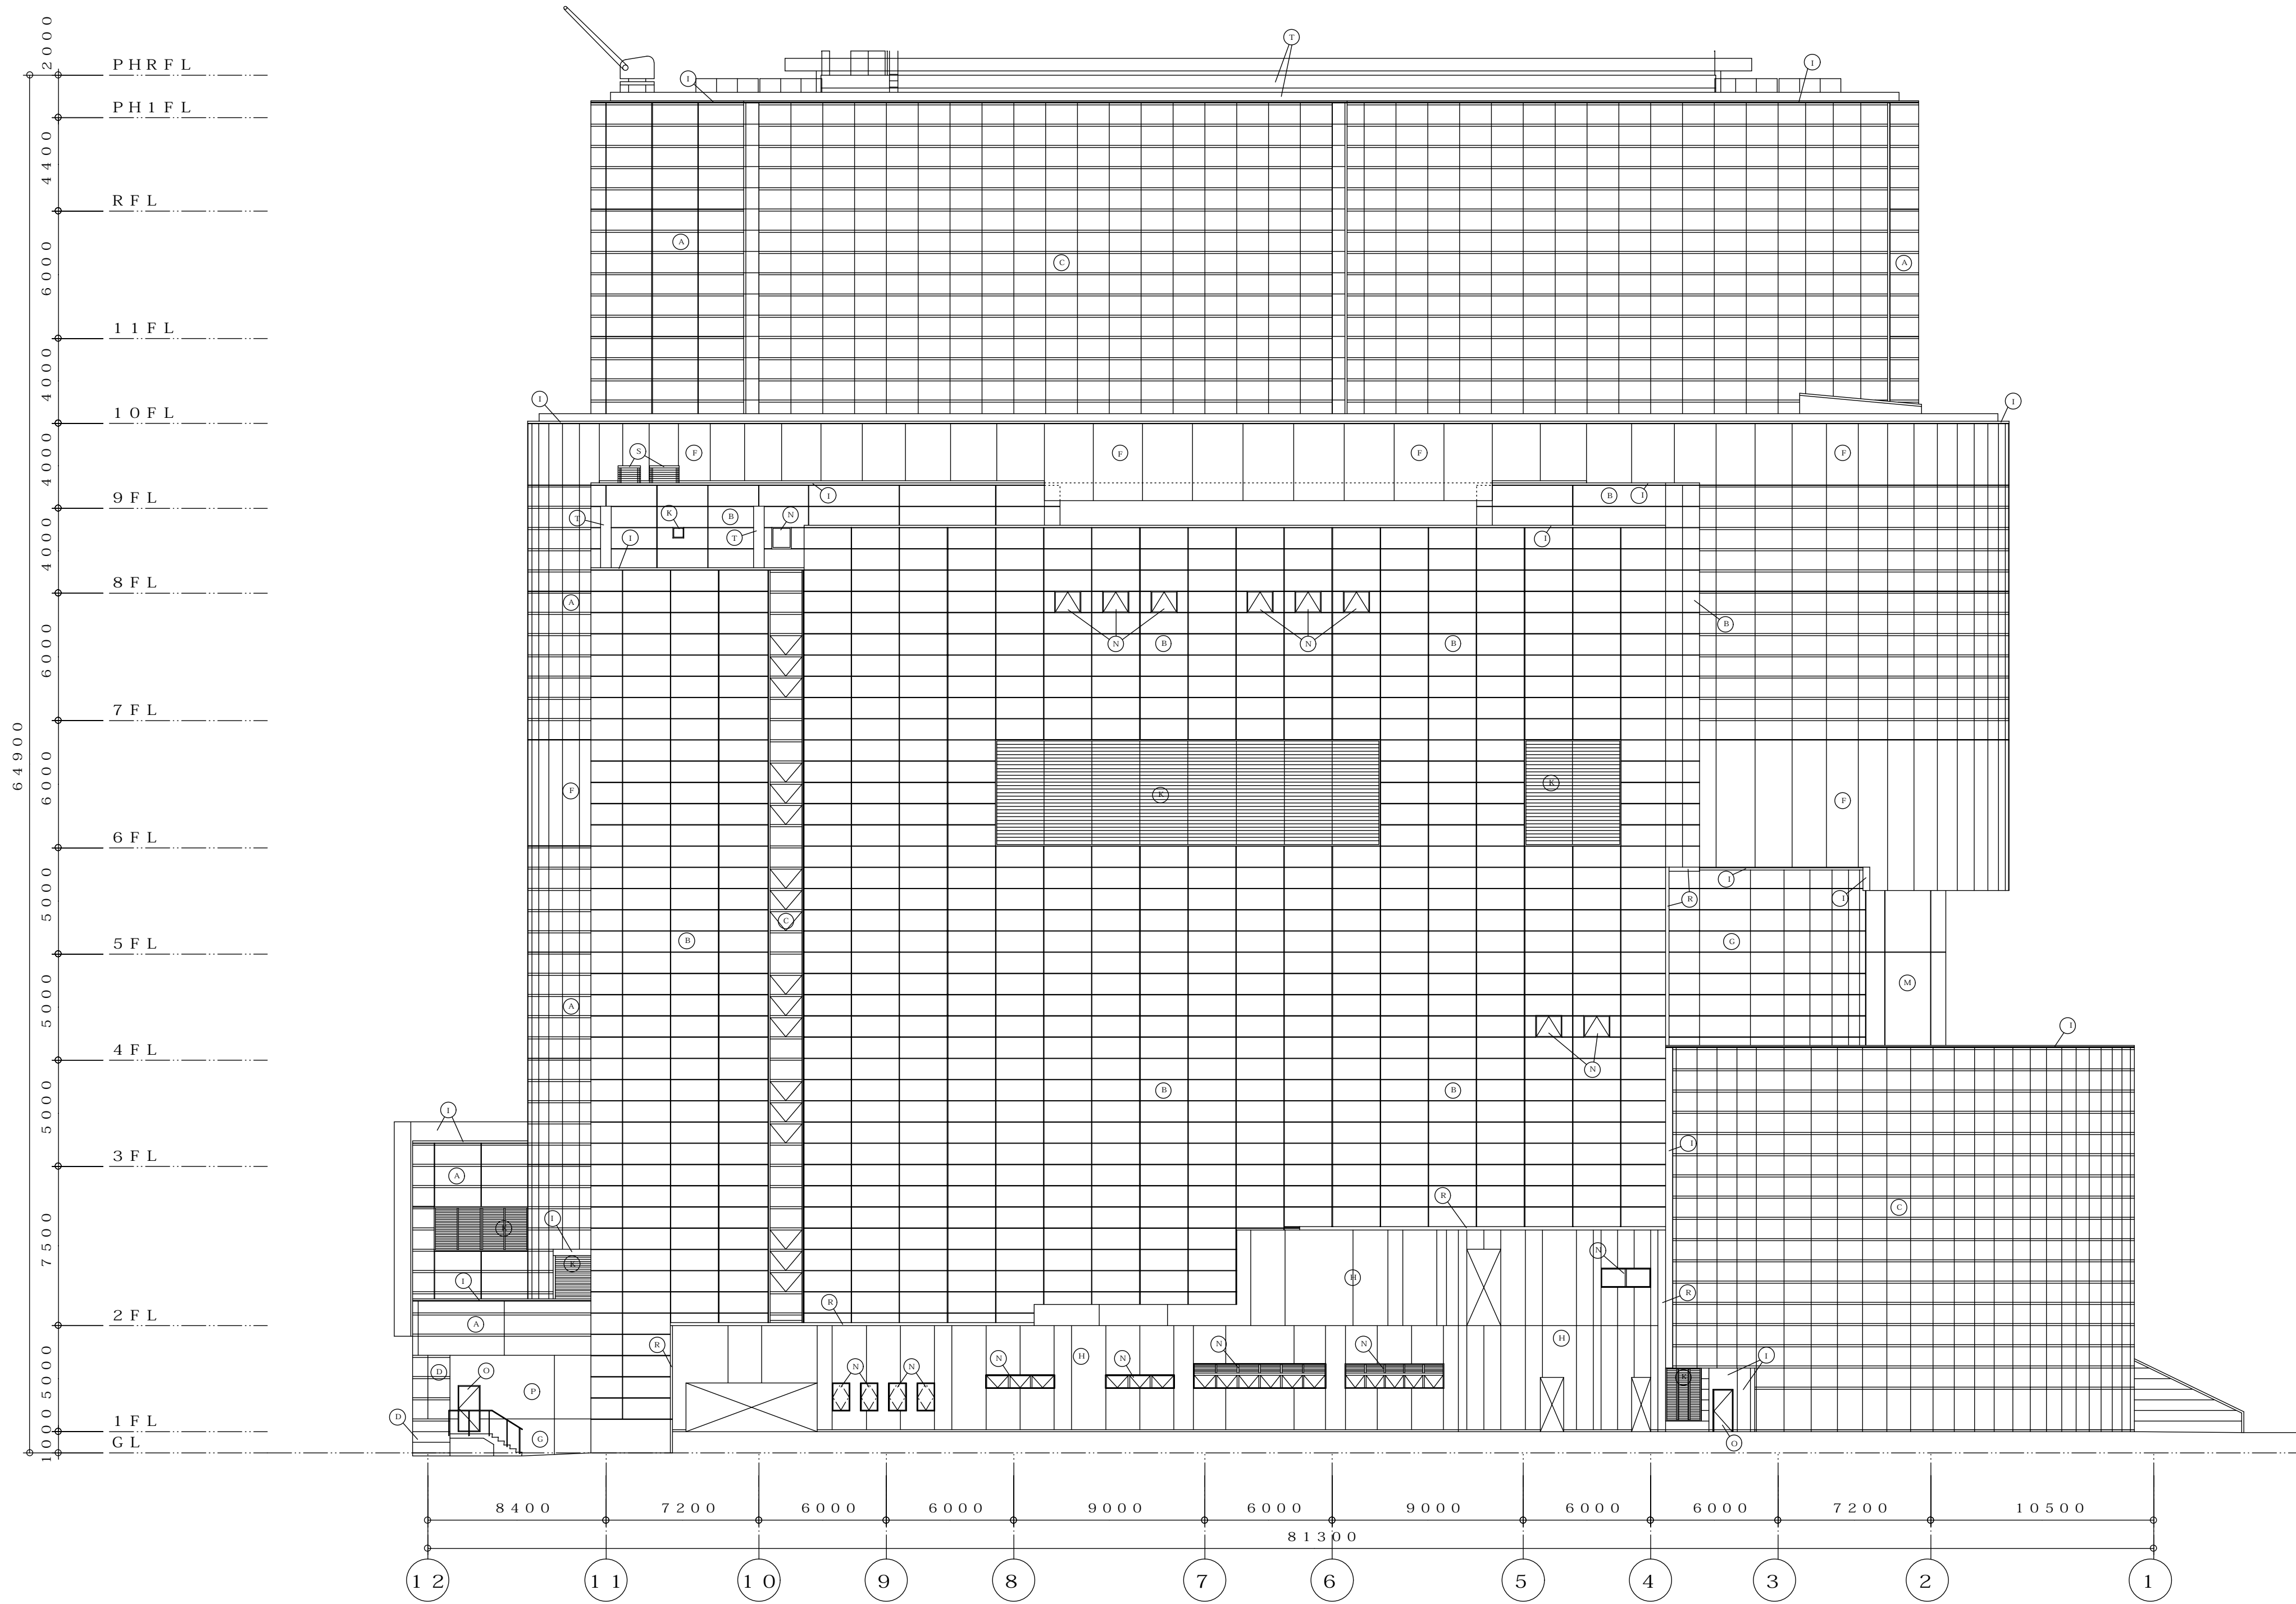



<外部仕上げ 凡例>	A－P C版（御影石ア 3 O貼	F－P C版（リブ型	K－アルミガラリ	P－押出成形セメント板
	スチールフレーム（S F版）	塗装）	A P焼付	塗装
	B－P C版（塗装）	G－R C	L－スチール建具	Q－ガラス手摺
	C－ガラスカーテンウォール	塗装	M－P C版（打放し）	R－E X P・J O I N T
	D－御影石ア 3 O貼	H－コンクリート化粧打放し	N－アルミ建具	S－雑金物
E－屋根	I－アルミパネル・笠木	A P焼付	O－ステンレス建具	T－スチール浴槽重鉛メッキ
	J－スチール	U P		

高知市教育委員会文化体育施設建設室								昭和設計・細木建築研究所委託業務共同企業体								工事名称	（仮称）市民総合文化プラザ新築工事	№	—
管理建築士 大西 晃 1級建築士 大臣登録 第92036号								建築主体工事								図面名称	立面図（東側）	1：200	DRPT
文 体 室	室長	課長		係	建 築 課	課長	課長補佐	係長	係						DATE				

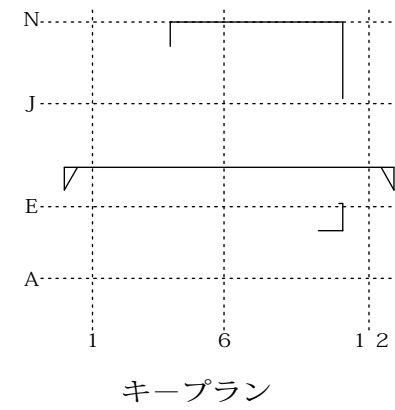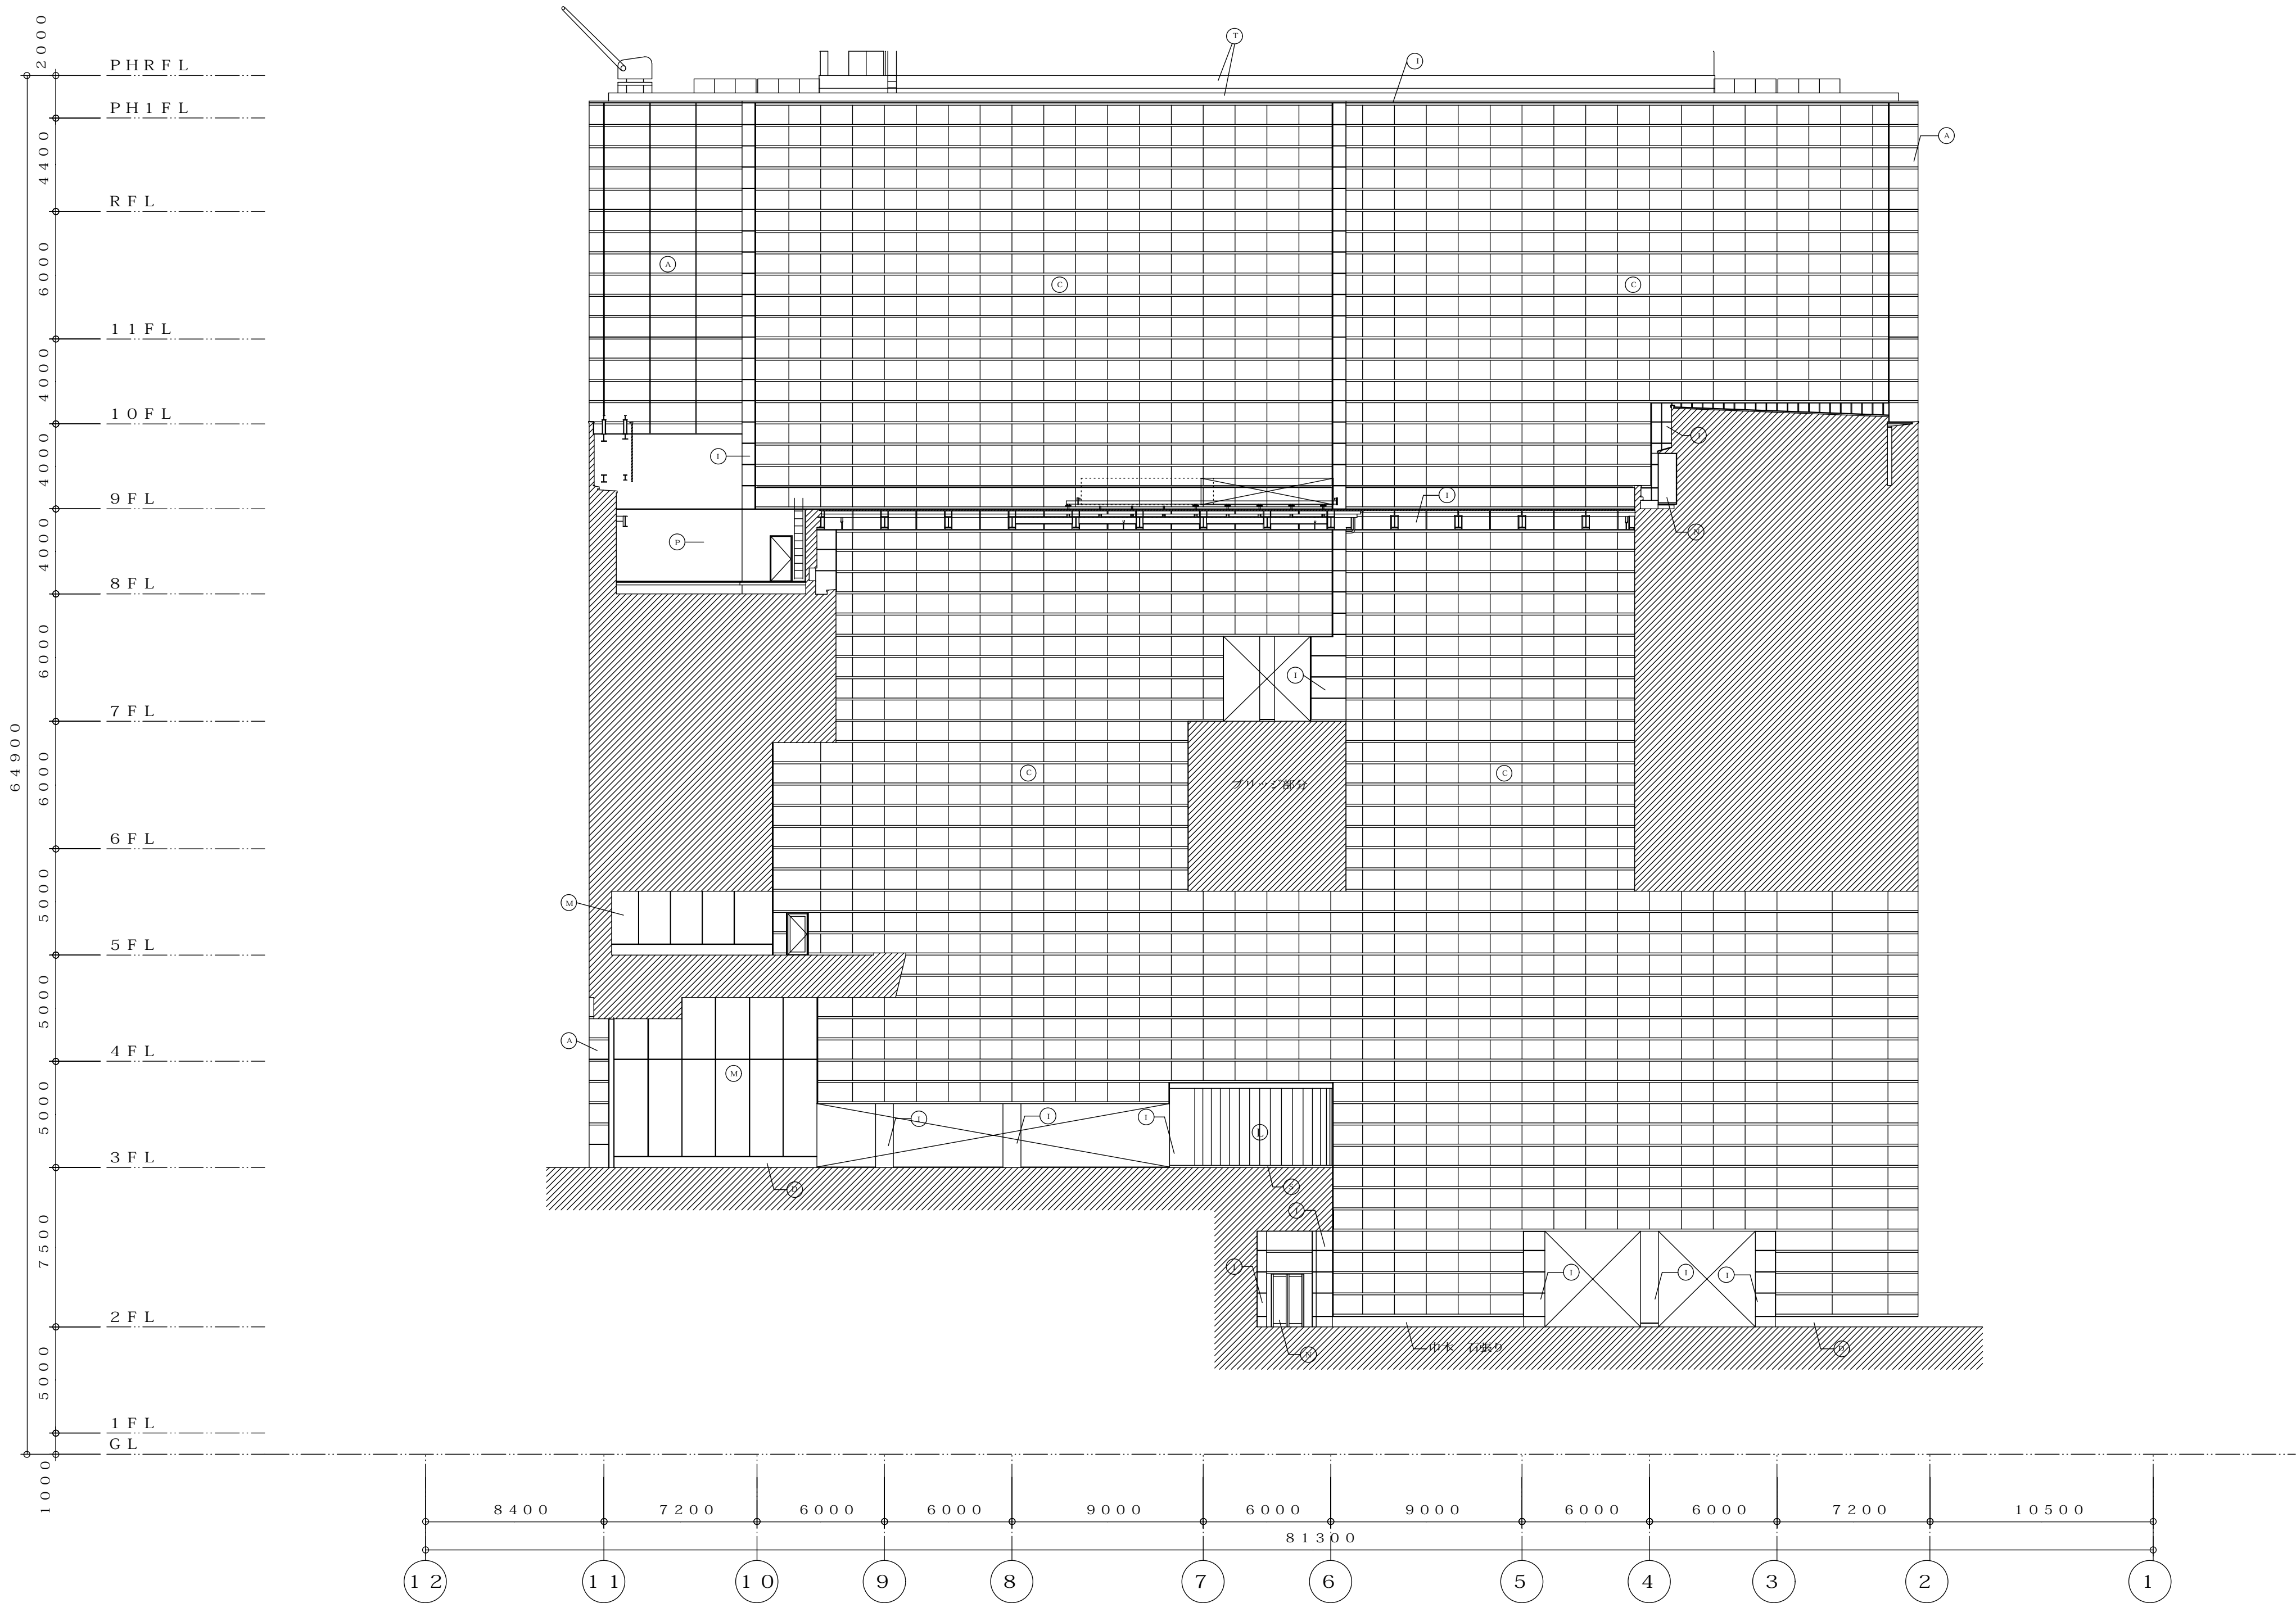



<外部仕上 凡例>	A-PC版 (御影石ア30貼 スチールフレーム (SF版))	F-PC版 (リブ型 塗装)	K-アルミガラリ AP焼付	P-押出成形セメント板 塗装
	B-PC版 (塗装)	G-RC 塗装	L-スチール建具	Q-ガラス手摺
	C-ガラスカーテンウォール	H-コンクリート化粧打放し	M-PC版 (打放し)	R-EXP・JOINT
	D-御影石ア30貼	I-アルミパネル・笠木 AP焼付	N-アルミ建具 AP焼付	S-雑金物
	E-屋根	J-スチール UP	O-ステンレス建具	T-スチール溶融亜鉛メッキ

高知市教育委員会文化体育施設建設室										昭和設計・細木建築研究所委託業務共同企業体 管理建築士 大西 晃 1級建築士 大臣登録 第92036号										工事名称 (仮称) 市民総合文化プラザ新築工事 建築主体工事	NO —
文体室	室長	課長		係	建築課	課長	課長補佐	係長	係							DATE				図面名称 立面図 (ガレリア西側) 1:200 E通り (F通り側 710・3210)	DEPT.

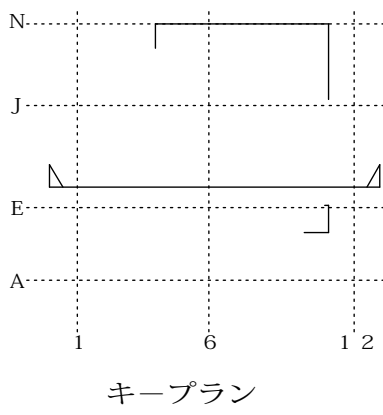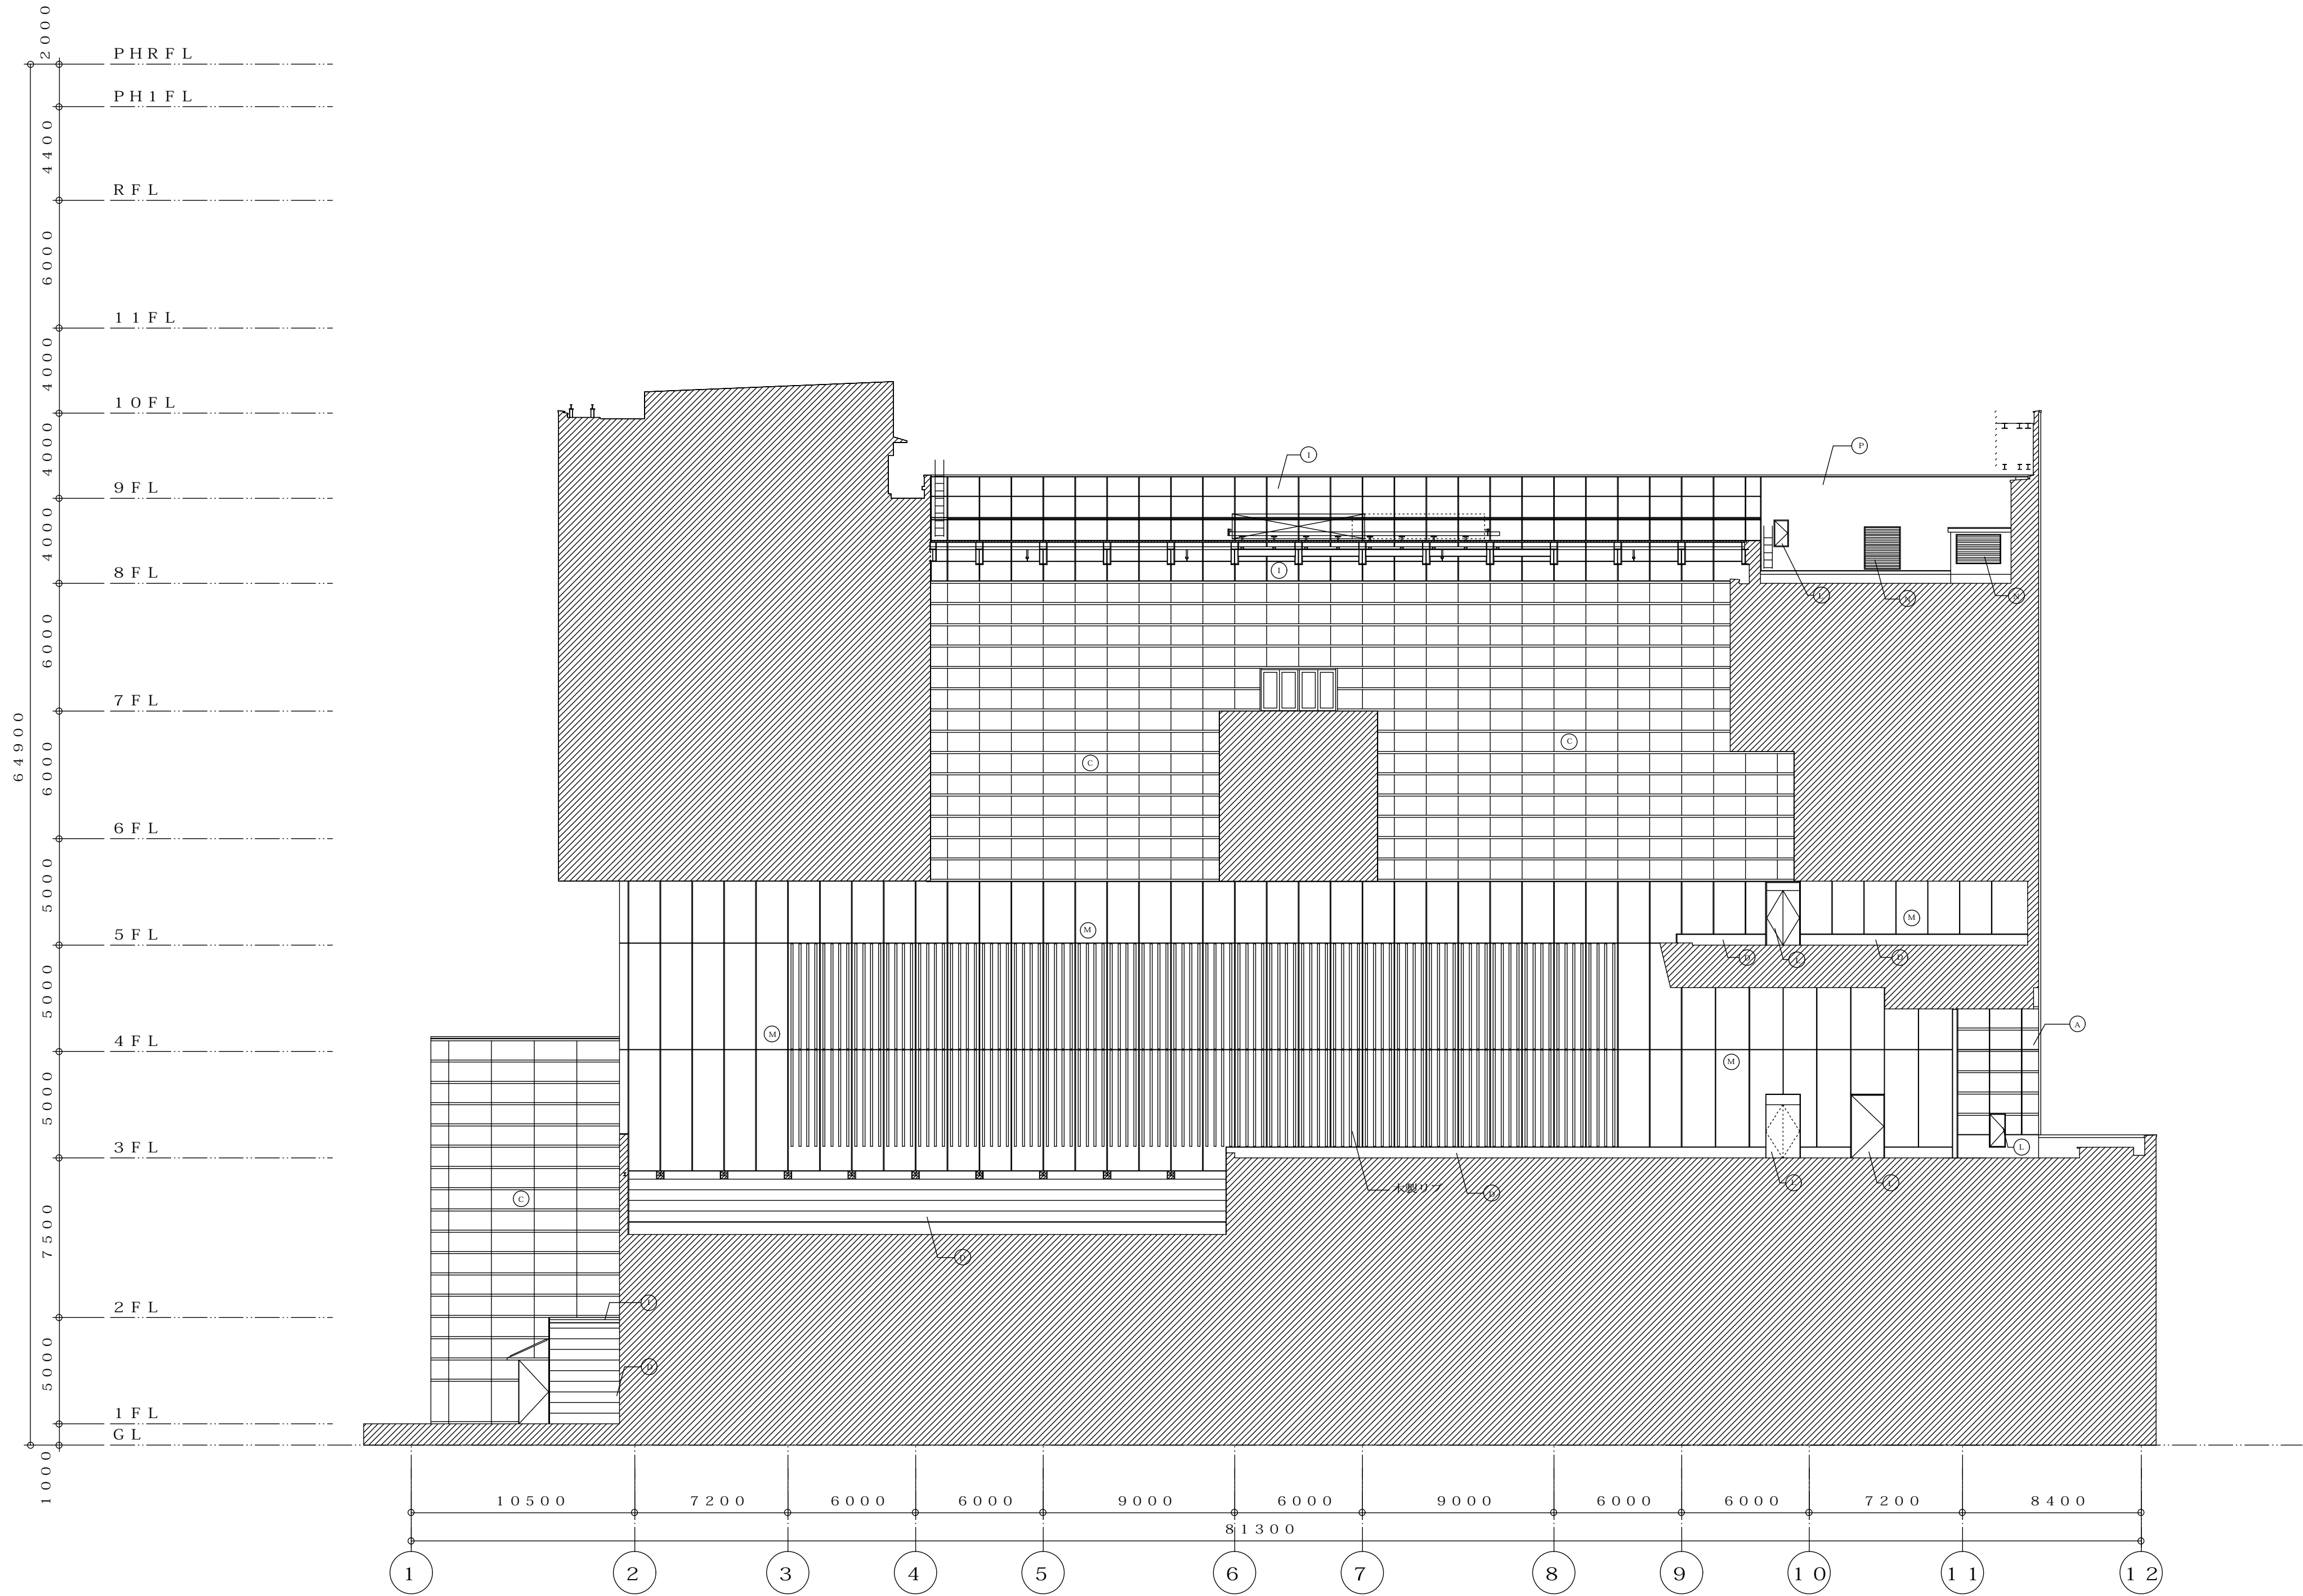



<外部仕上 凡例>	A-PC版 (御影石ア30貼 スチールフレーム (SF版))	F-PC版 (リブ型 塗装)	K-アルミガリ A P焼付	P-押出成形セメント板 塗装
	B-PC版 (塗装)	G-RC 塗装	L-スチール建具	Q-ガラス手摺
	C-ガラスカーテンウォール	H-コンクリート化粧打放し	M-PC版 (打放し)	R-EXP・JOINT
	D-御影石ア30貼	I-アルミパネル・笠木 A P焼付	N-アルミ建具 A P焼付	S-雑金物
	E-屋根	J-スチール UF	O-ステンレス建具	T-スチール浴槽垂鉛メッキ

高知市教育委員会文化体育施設建設室									昭和設計・細木建築研究所委託業務共同企業体 管理建築士 大西 晃 1級建築士 大臣登録 第92036号							工事名称 (仮称) 市民総合文化プラザ新築工事 建築主体工事			NO —
文 体 室	室長	課長		係	建 築 課	課長	課長補佐	係長	係						DATE . .	図面名称 立面図 (ガレリア東側) 1 : 2 0 0 G通り (F通り側 7 1 0)	DRPT.		

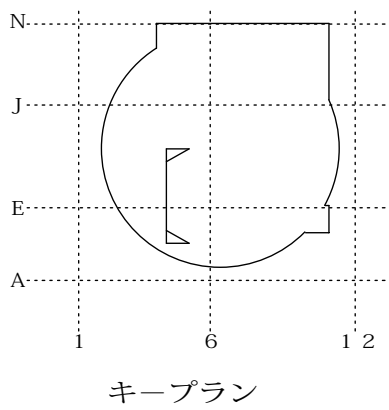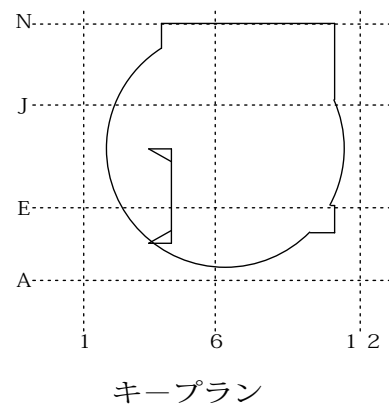

＜外部仕上げ 凡例＞	A－P C版（御影石30貼 スチールフレーム（S F版））	F－P C版（リブ型 塗装）	K－アルミガラリ A P焼付	P－押出成形セメント板 塗装
	B－P C版（塗装）	G－R C 塗装	L－スチール建具	Q－ガラス手摺
	C－ガラスカーテンウォール	H－コンクリート化粧打放し	M－P C版（打放し）	R－E X P・J O I N T
	D－御影石30貼	I－アルミバネル・笠木 A P焼付	N－アルミ建具 A P焼付	S－雜金物
	E－屋根	J－スチール U P	O－ステンレス建具	T－スチール溶融亜鉛メッキ


高知市教育委員会文化体育施設建設室									昭和設計・細木建築研究所委託業務共同企業体 管理建築士 大西 晃 1級建築士 大臣登録 第92036号							工事名称 (仮称)市民総合文化プラザ新築工事 建築主体工事			№ —
文 体 室	室長	課長		係	建 築 課	課長	課長補佐	係長	係					DATE ・ ・	西面名称 立面図(ガレリア北側) 1:200 4通り・6通り・9通り			図PT	

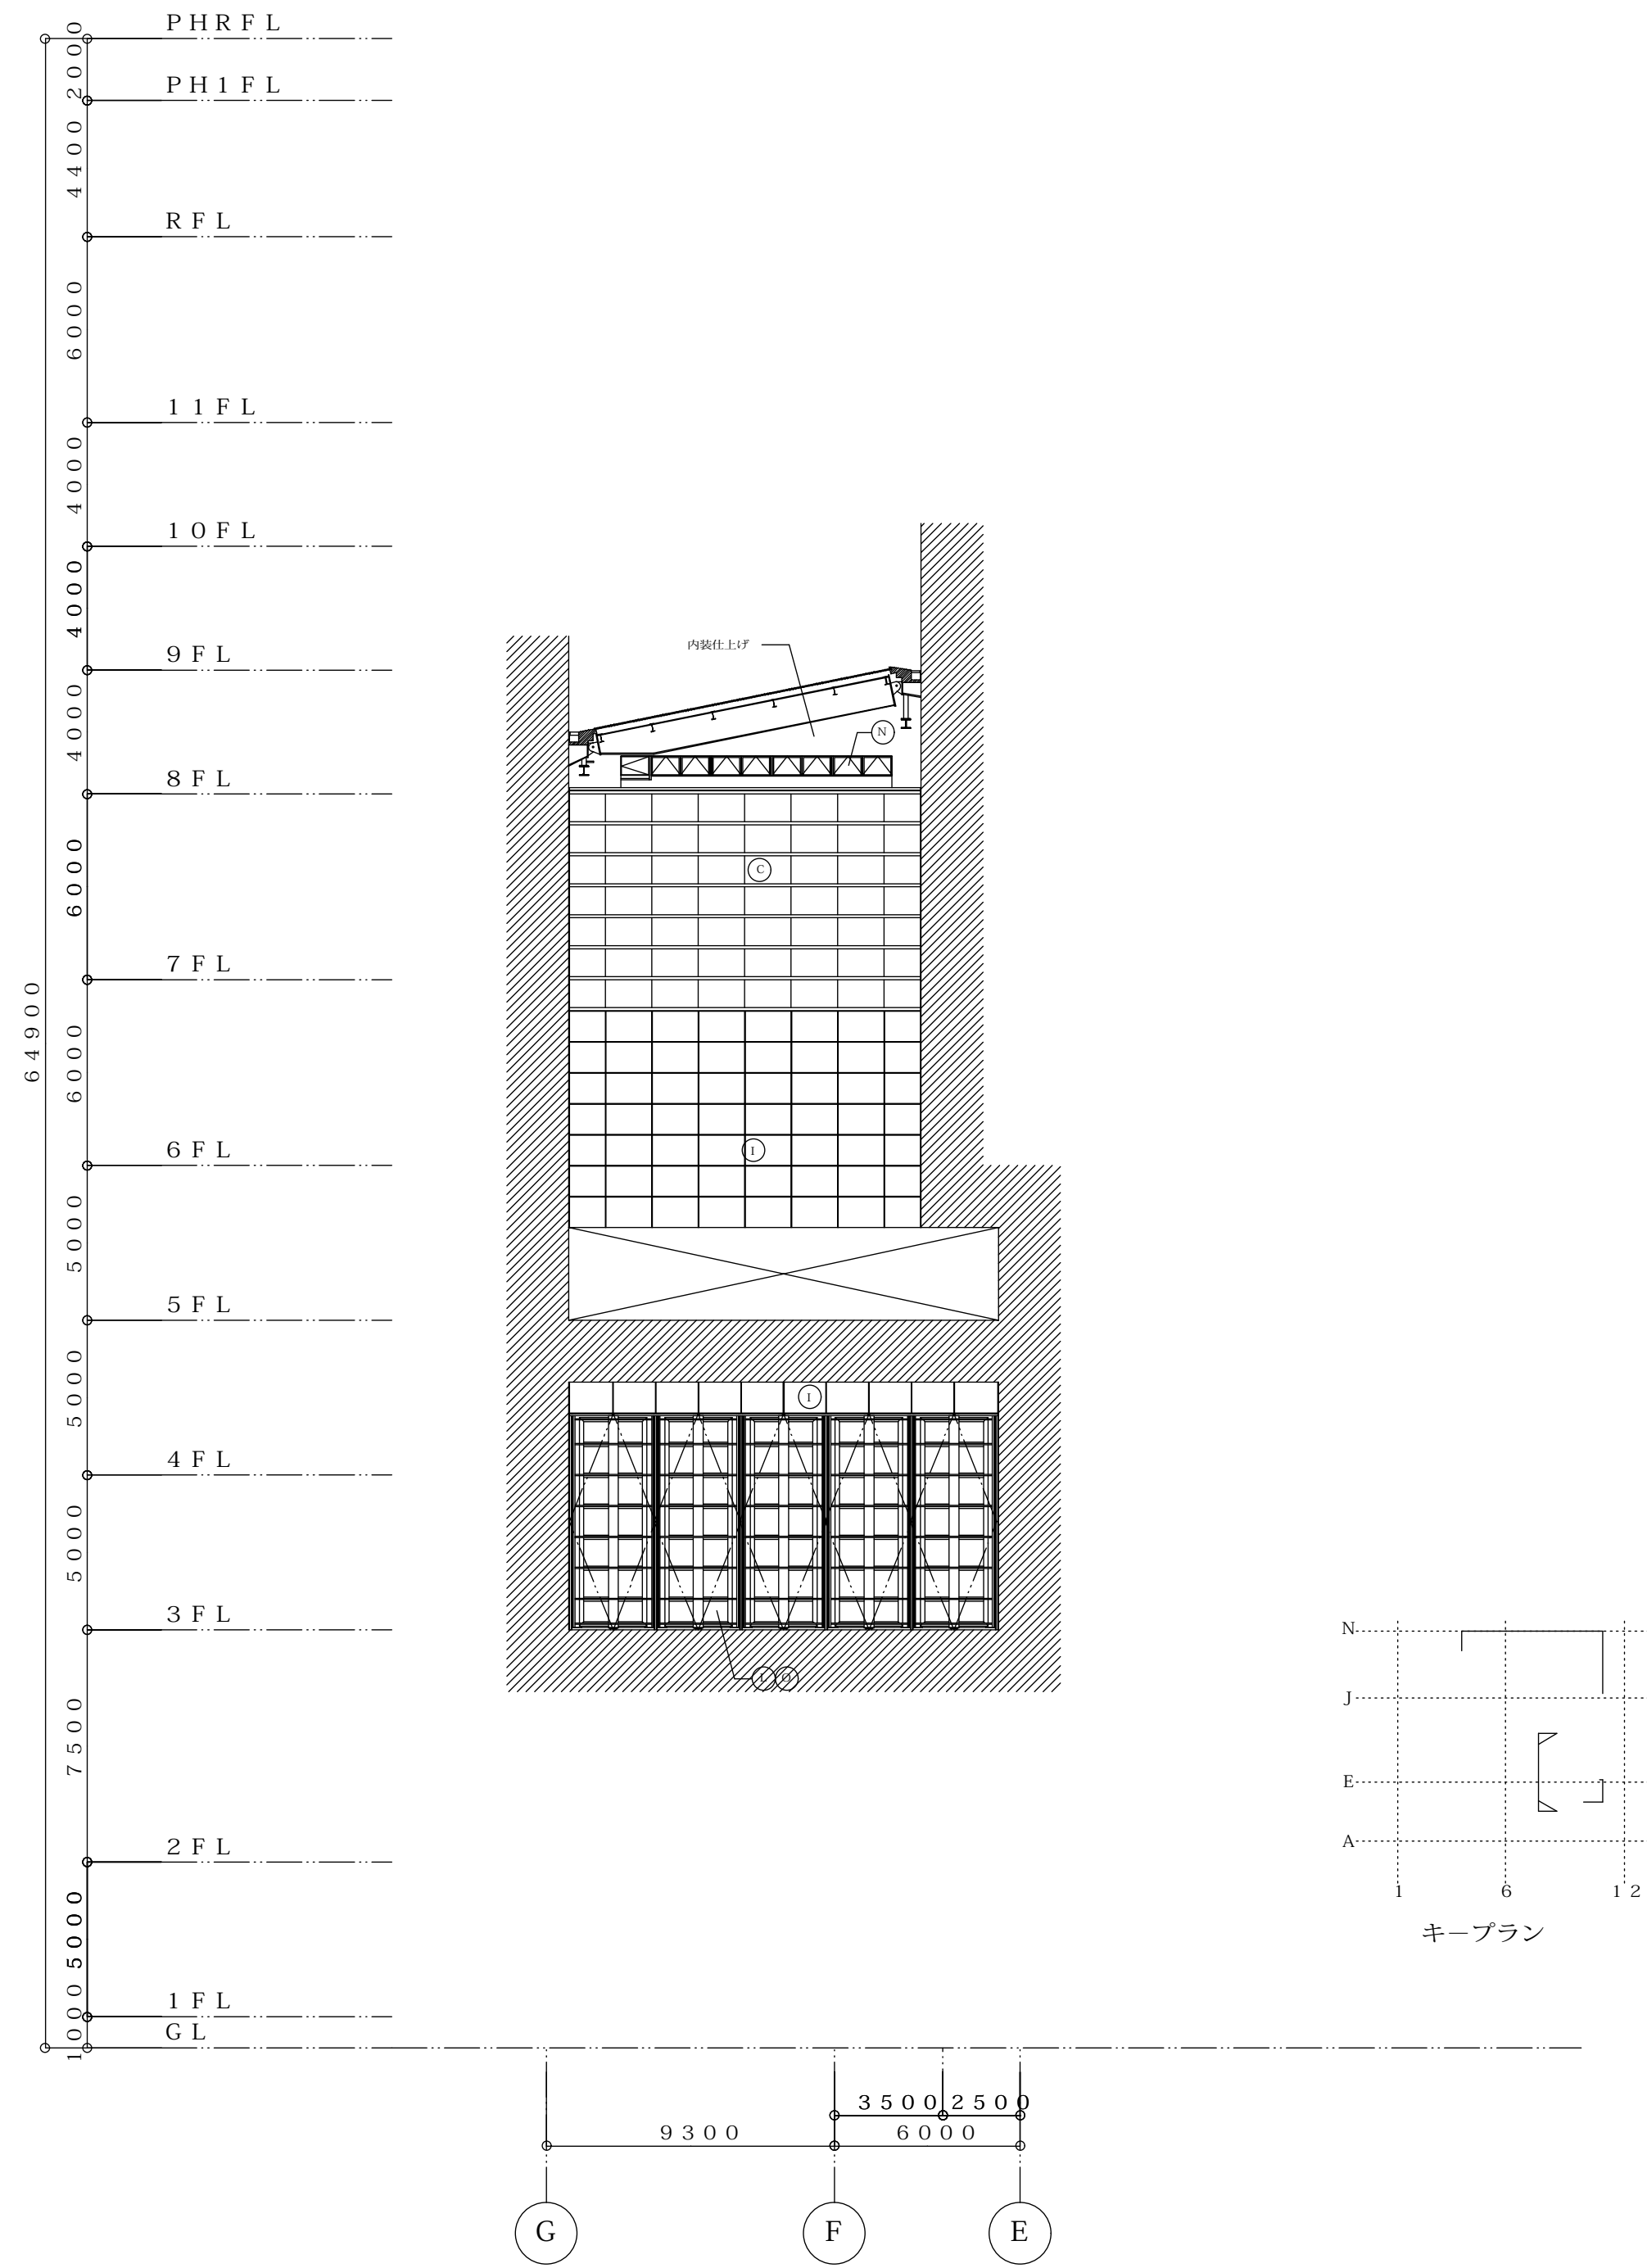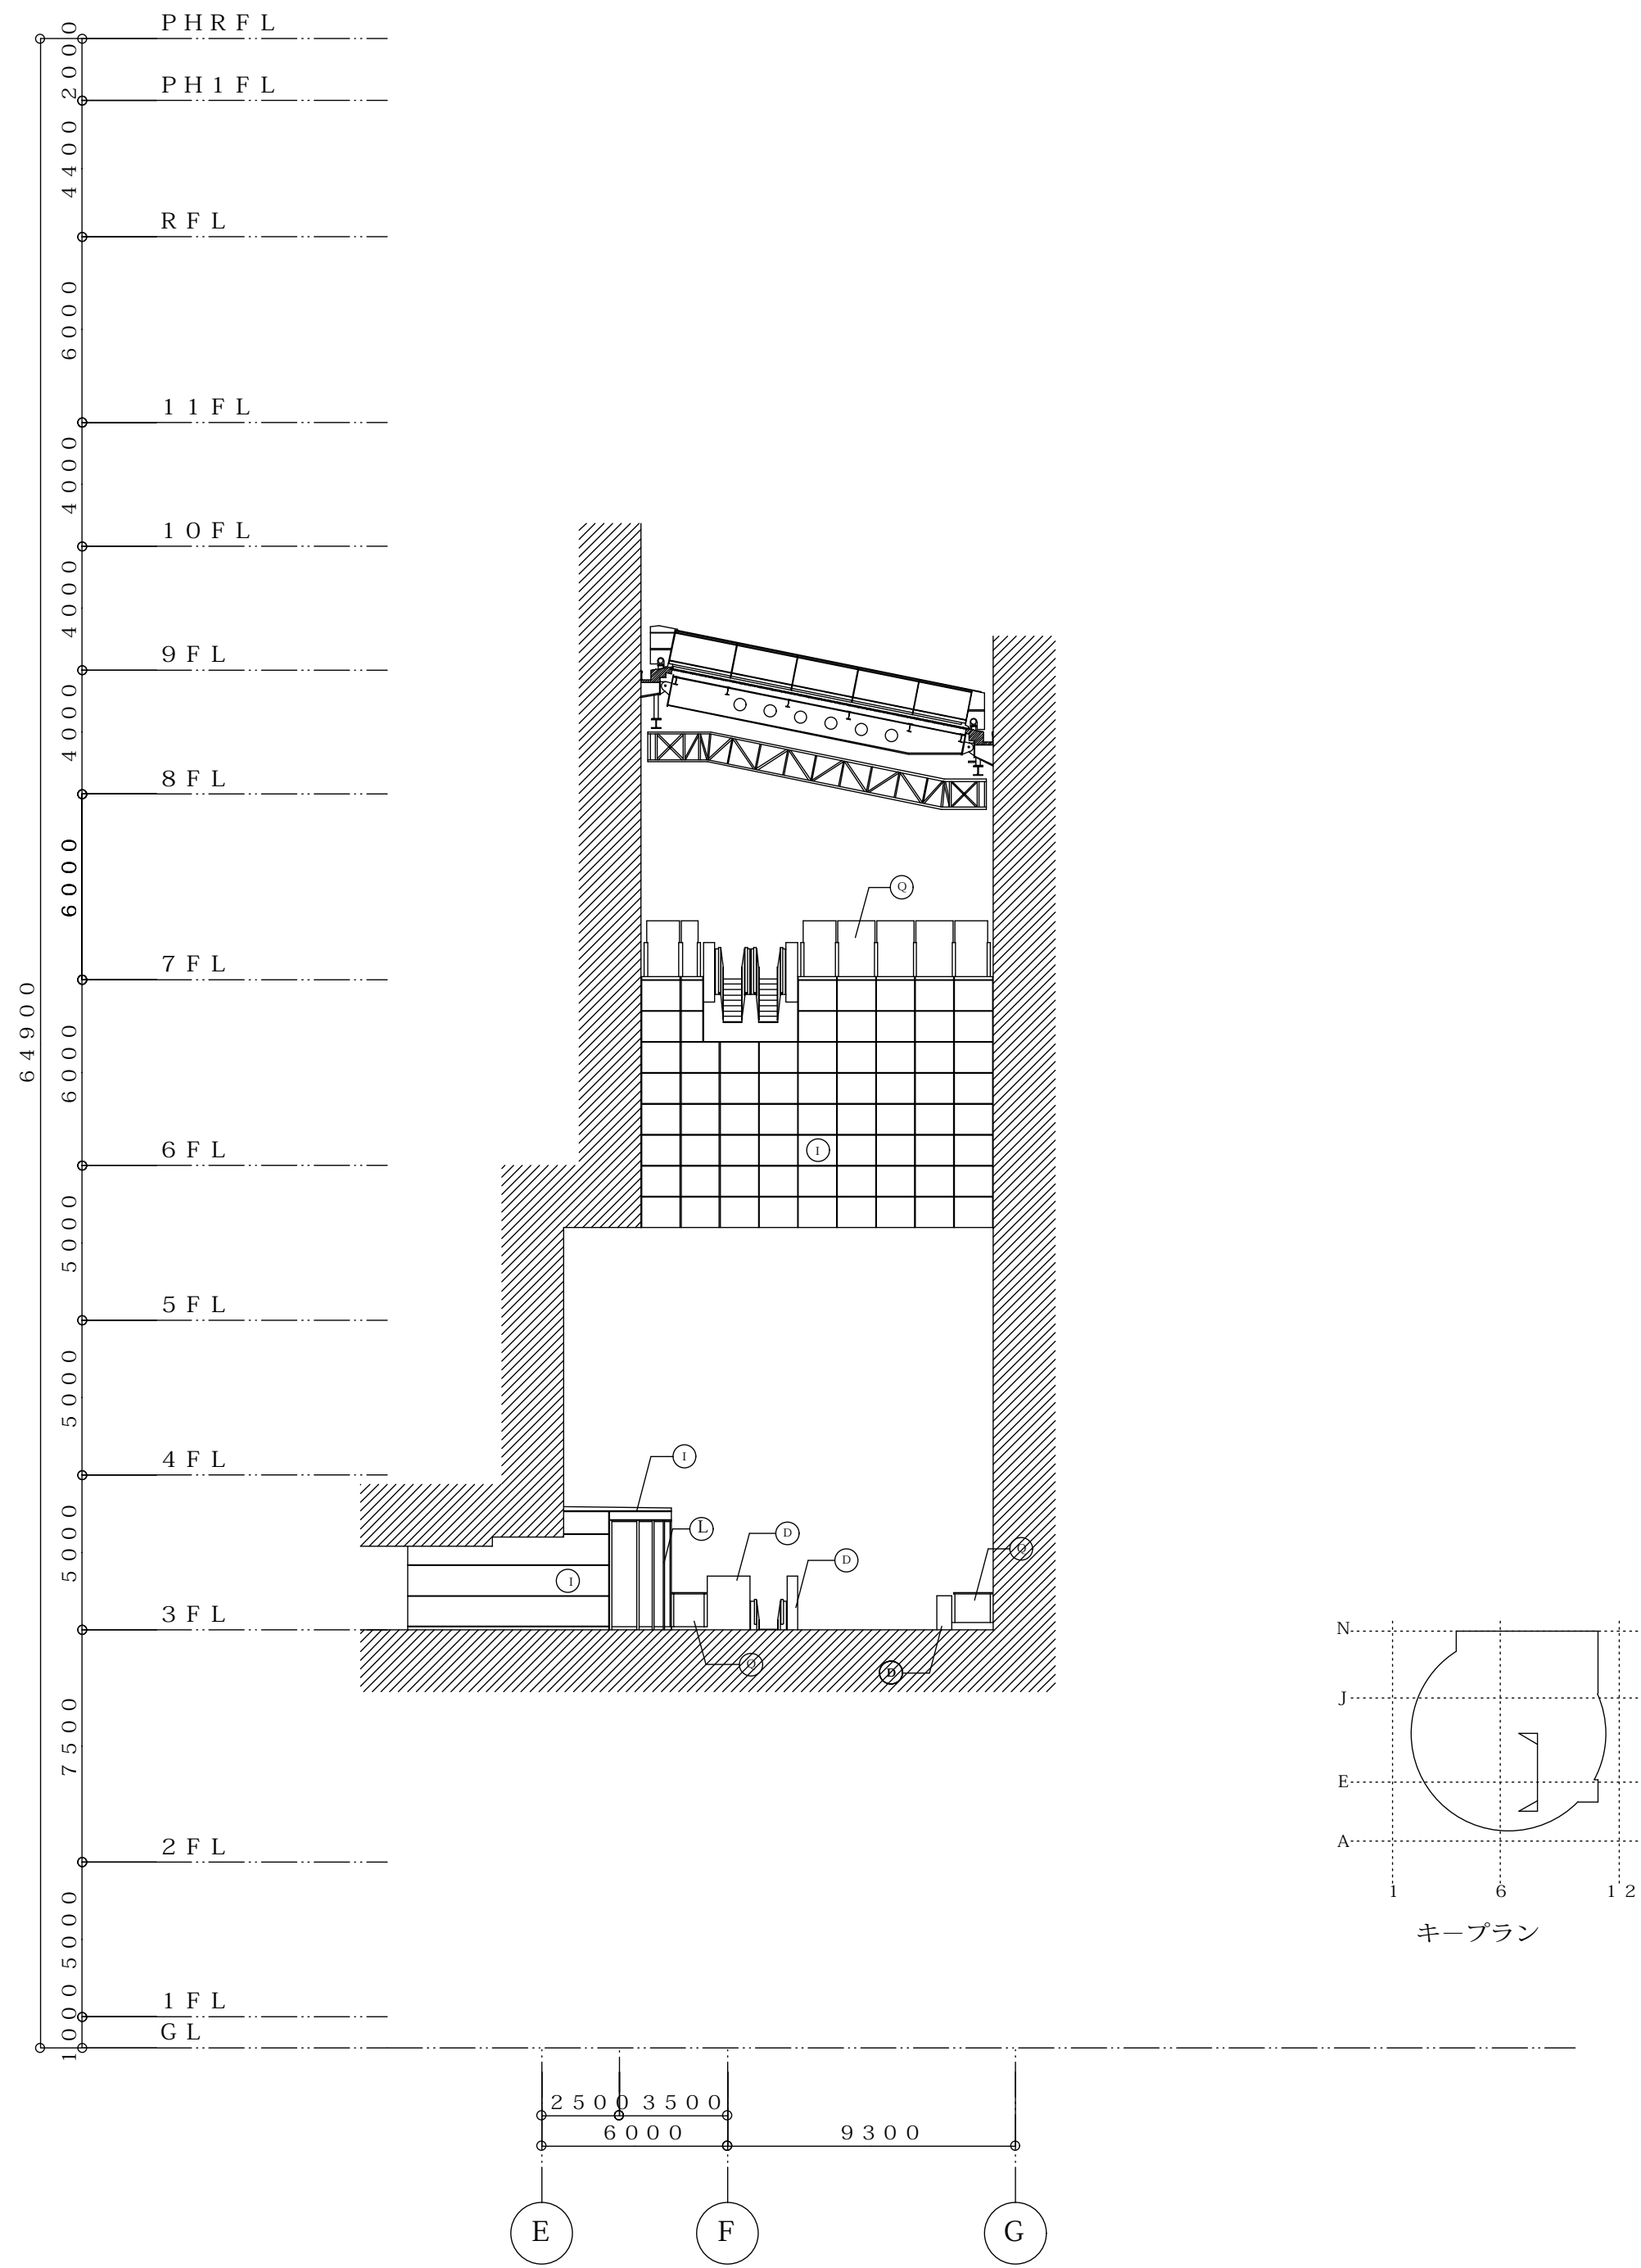


昭和・細木設計監理共同企業体
設計担当：山田 雄
2001. 2. 28 確認済
建築 J V：高田

<外部仕上 凡例>	A－P C 版（御影石ア 3 O 貼 スチールフレーム（S F 版））	F－P C 版（リブ型 塗装）	K－アルミガラリ A P 焼付	P－押出成形セメント板 塗装
	B－P C 版（塗装）	G－R C 塗装	L－スチール建具	Q－ガラス手摺
	C－ガラスカーテンウォール	H－コンクリート化粧打放し	M－P C 版（打放し）	R－E X P・J O I N T
	D－御影石ア 3 O 貼	I－アルミパネル・笠木 A P 焼付	N－アルミ建具 A P 焼付	S－雑金物
	E－屋根	J－スチール U P	O－ステンレス建具	T－スチール溶融亜鉛メッキ


高知市教育委員会文化体育施設建設室									昭和設計・細木建築研究所委託業務共同企業体 管理建築士 大西 晃 1級建築士 大臣登録 第92036号										工事名称 (仮称) 市民総合文化プラザ新築工事 建築主体工事			No ――
文 体 室	室長	課長		係	建 築 課	課長	課長補佐	係長	係						DATE . .	図面名称 立面図(ガレリア南側) 1:200 7通り・9通り+2290			DEPT.			

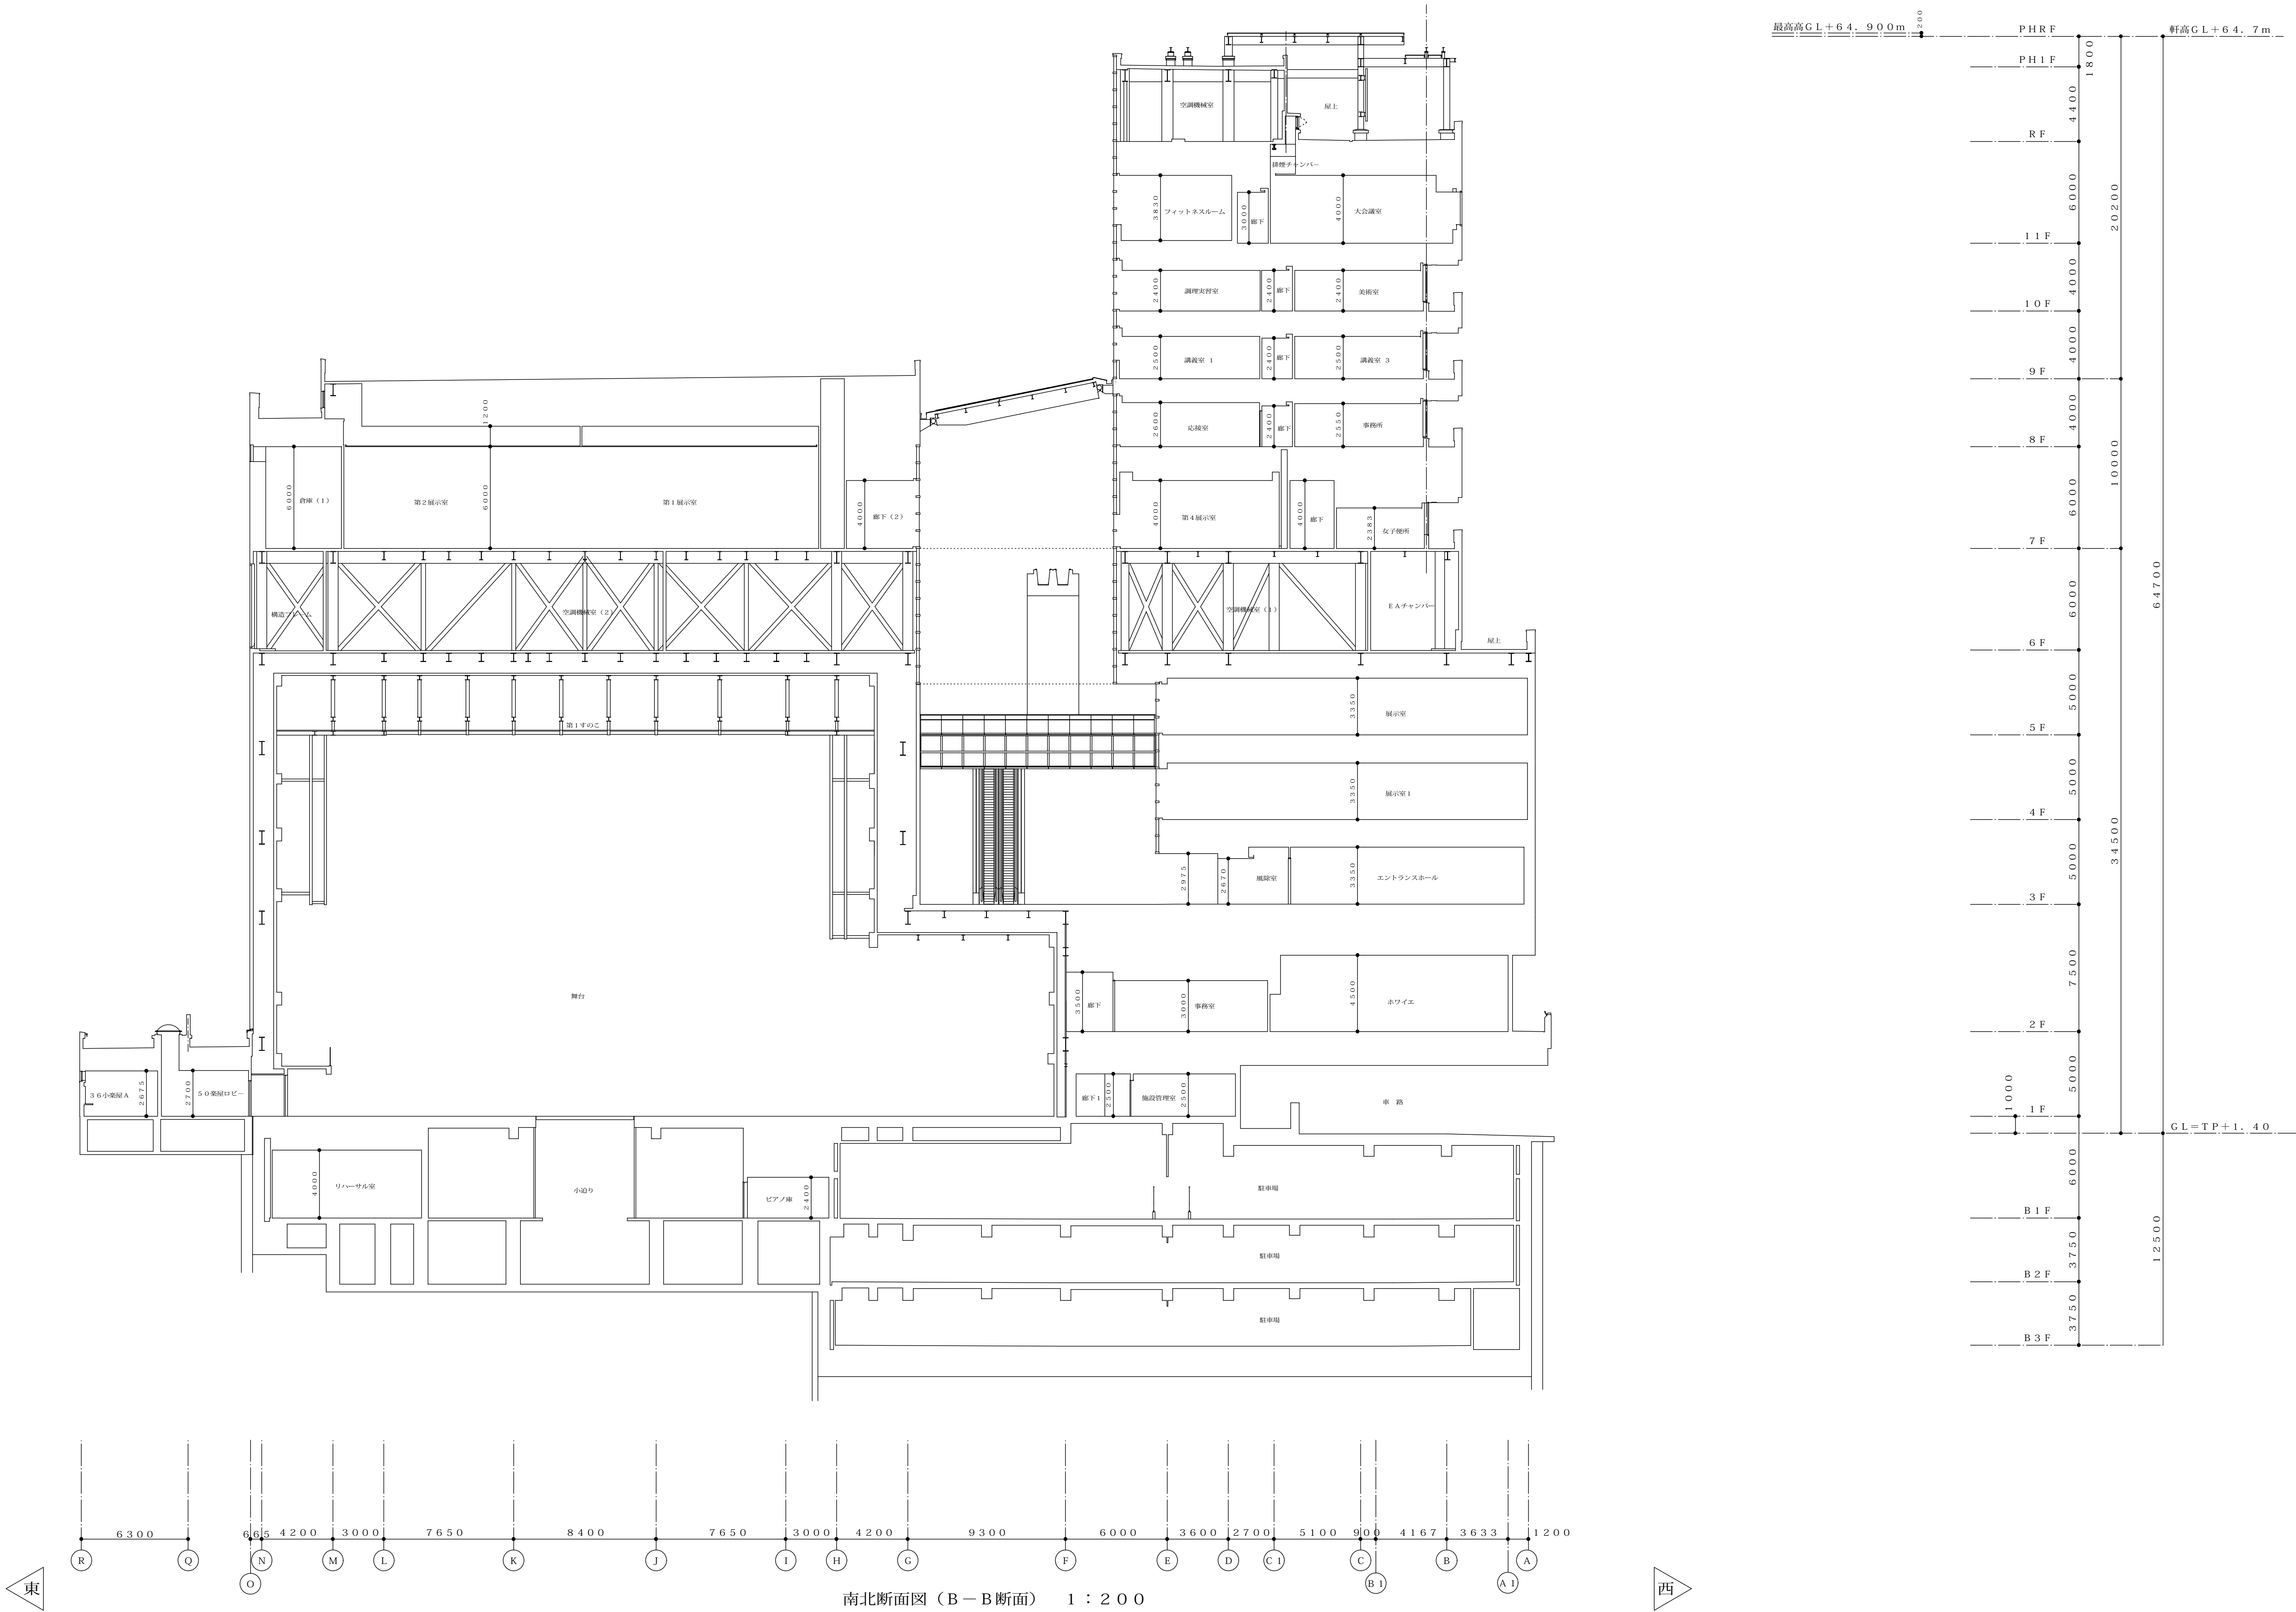


高知市教育委員会文化体育施設建設室									昭和設計・細木建築研究所委託業務共同企業体 管理建築士 大西 晃 1級建築士 大臣登録 第92036号						工事名称 (仮称) 市民総合文化プラザ新築工事 建築主体工事		No. _____
文 体 室	室長	課長		係	建 築 課	課長	課長補佐	係長	係					DATE . .	西面名称 断面図1（東西方向） 1：200	DEPT.	

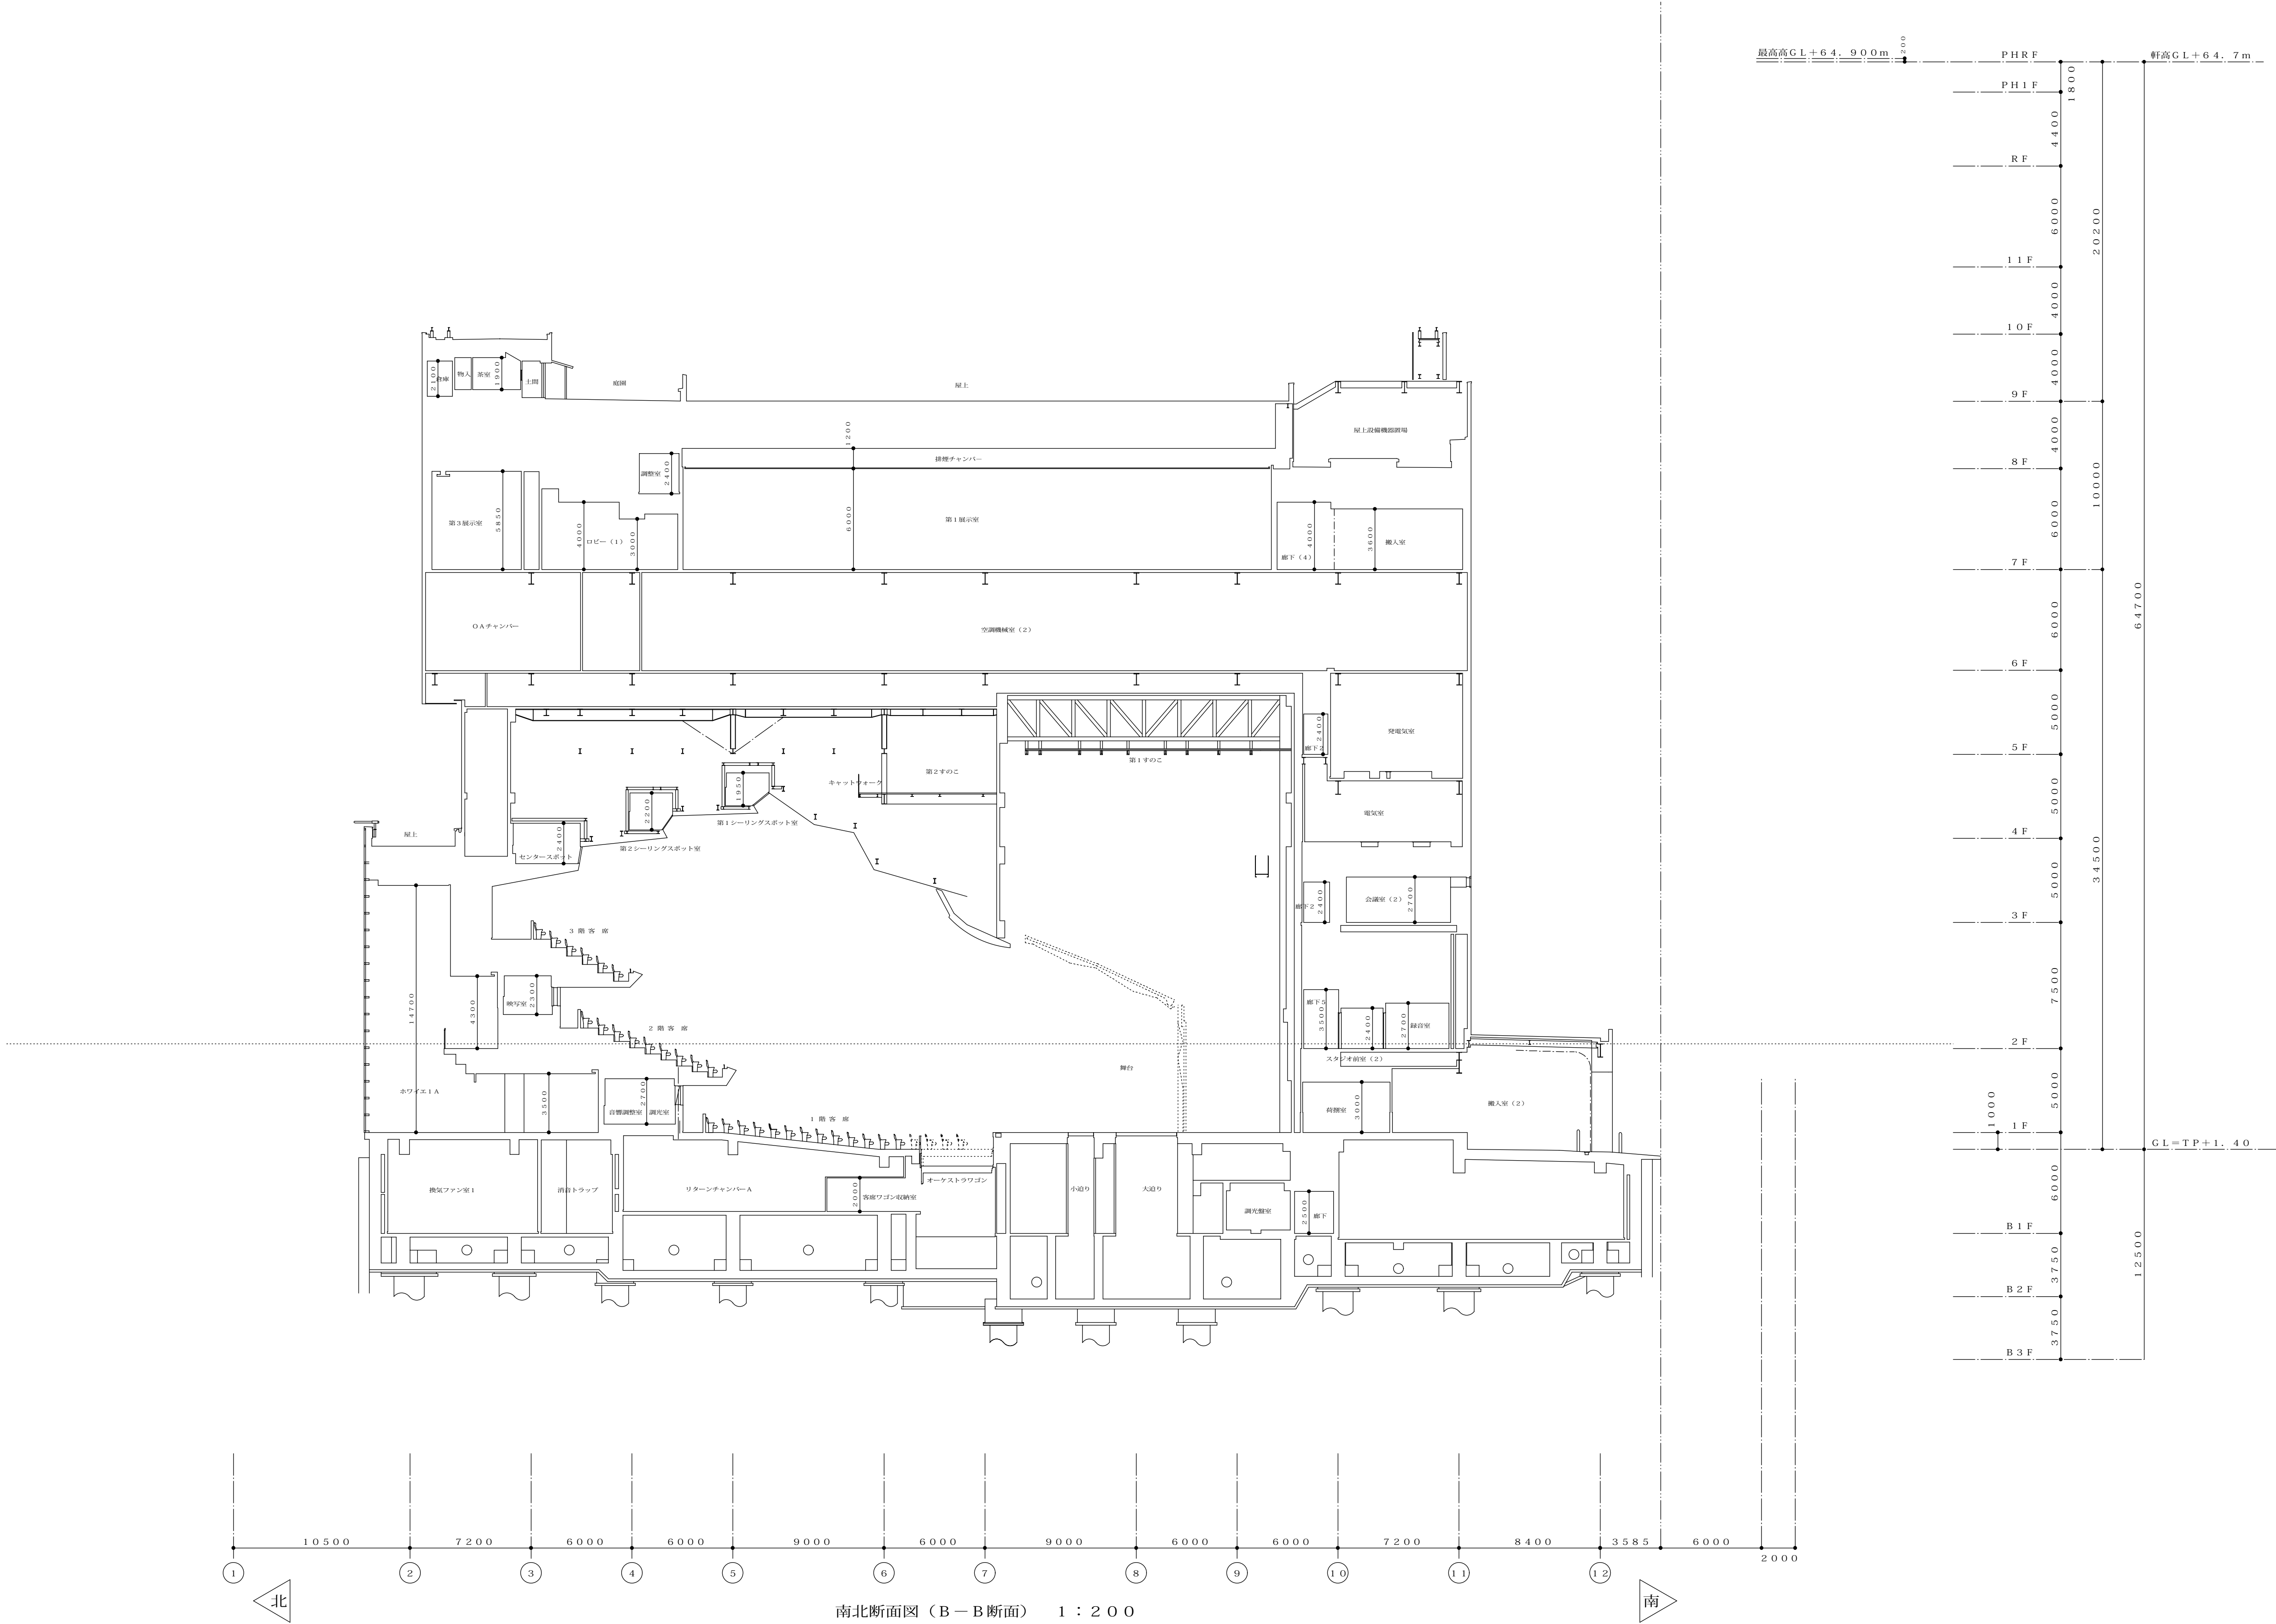


高知市教育委員会文化体育施設建設室								昭和設計・細木建築研究所委託業務共同企業体 管理建築士 大西 晃 1級建築士 大臣登録 第92036号					工事名称 (仮称) 市民総合文化プラザ新築工事 建築主体工事	No. —
文体室	室長	課長		係	建築課	課長	課長補佐	係長	係				断面図2 (南北方向) 1:200	DEPT.

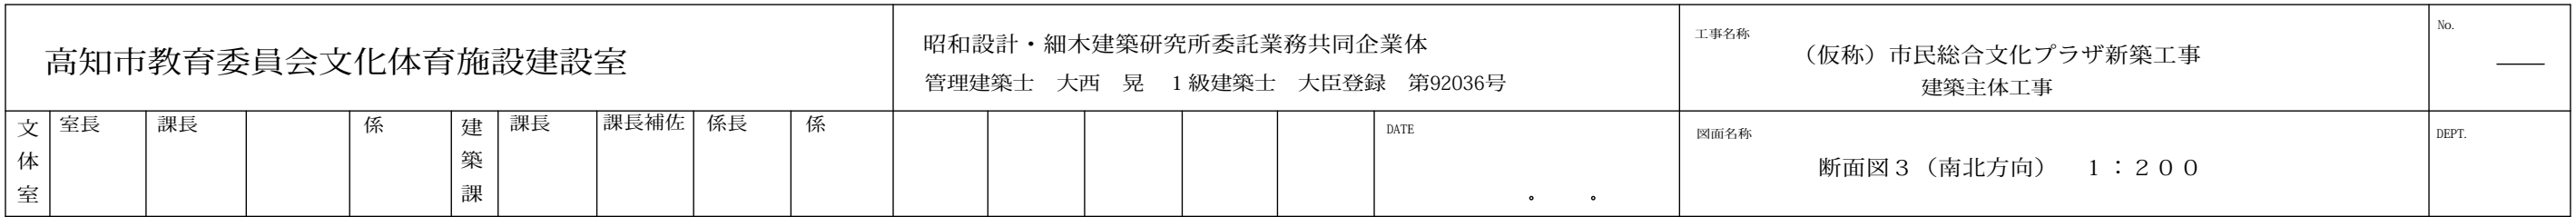

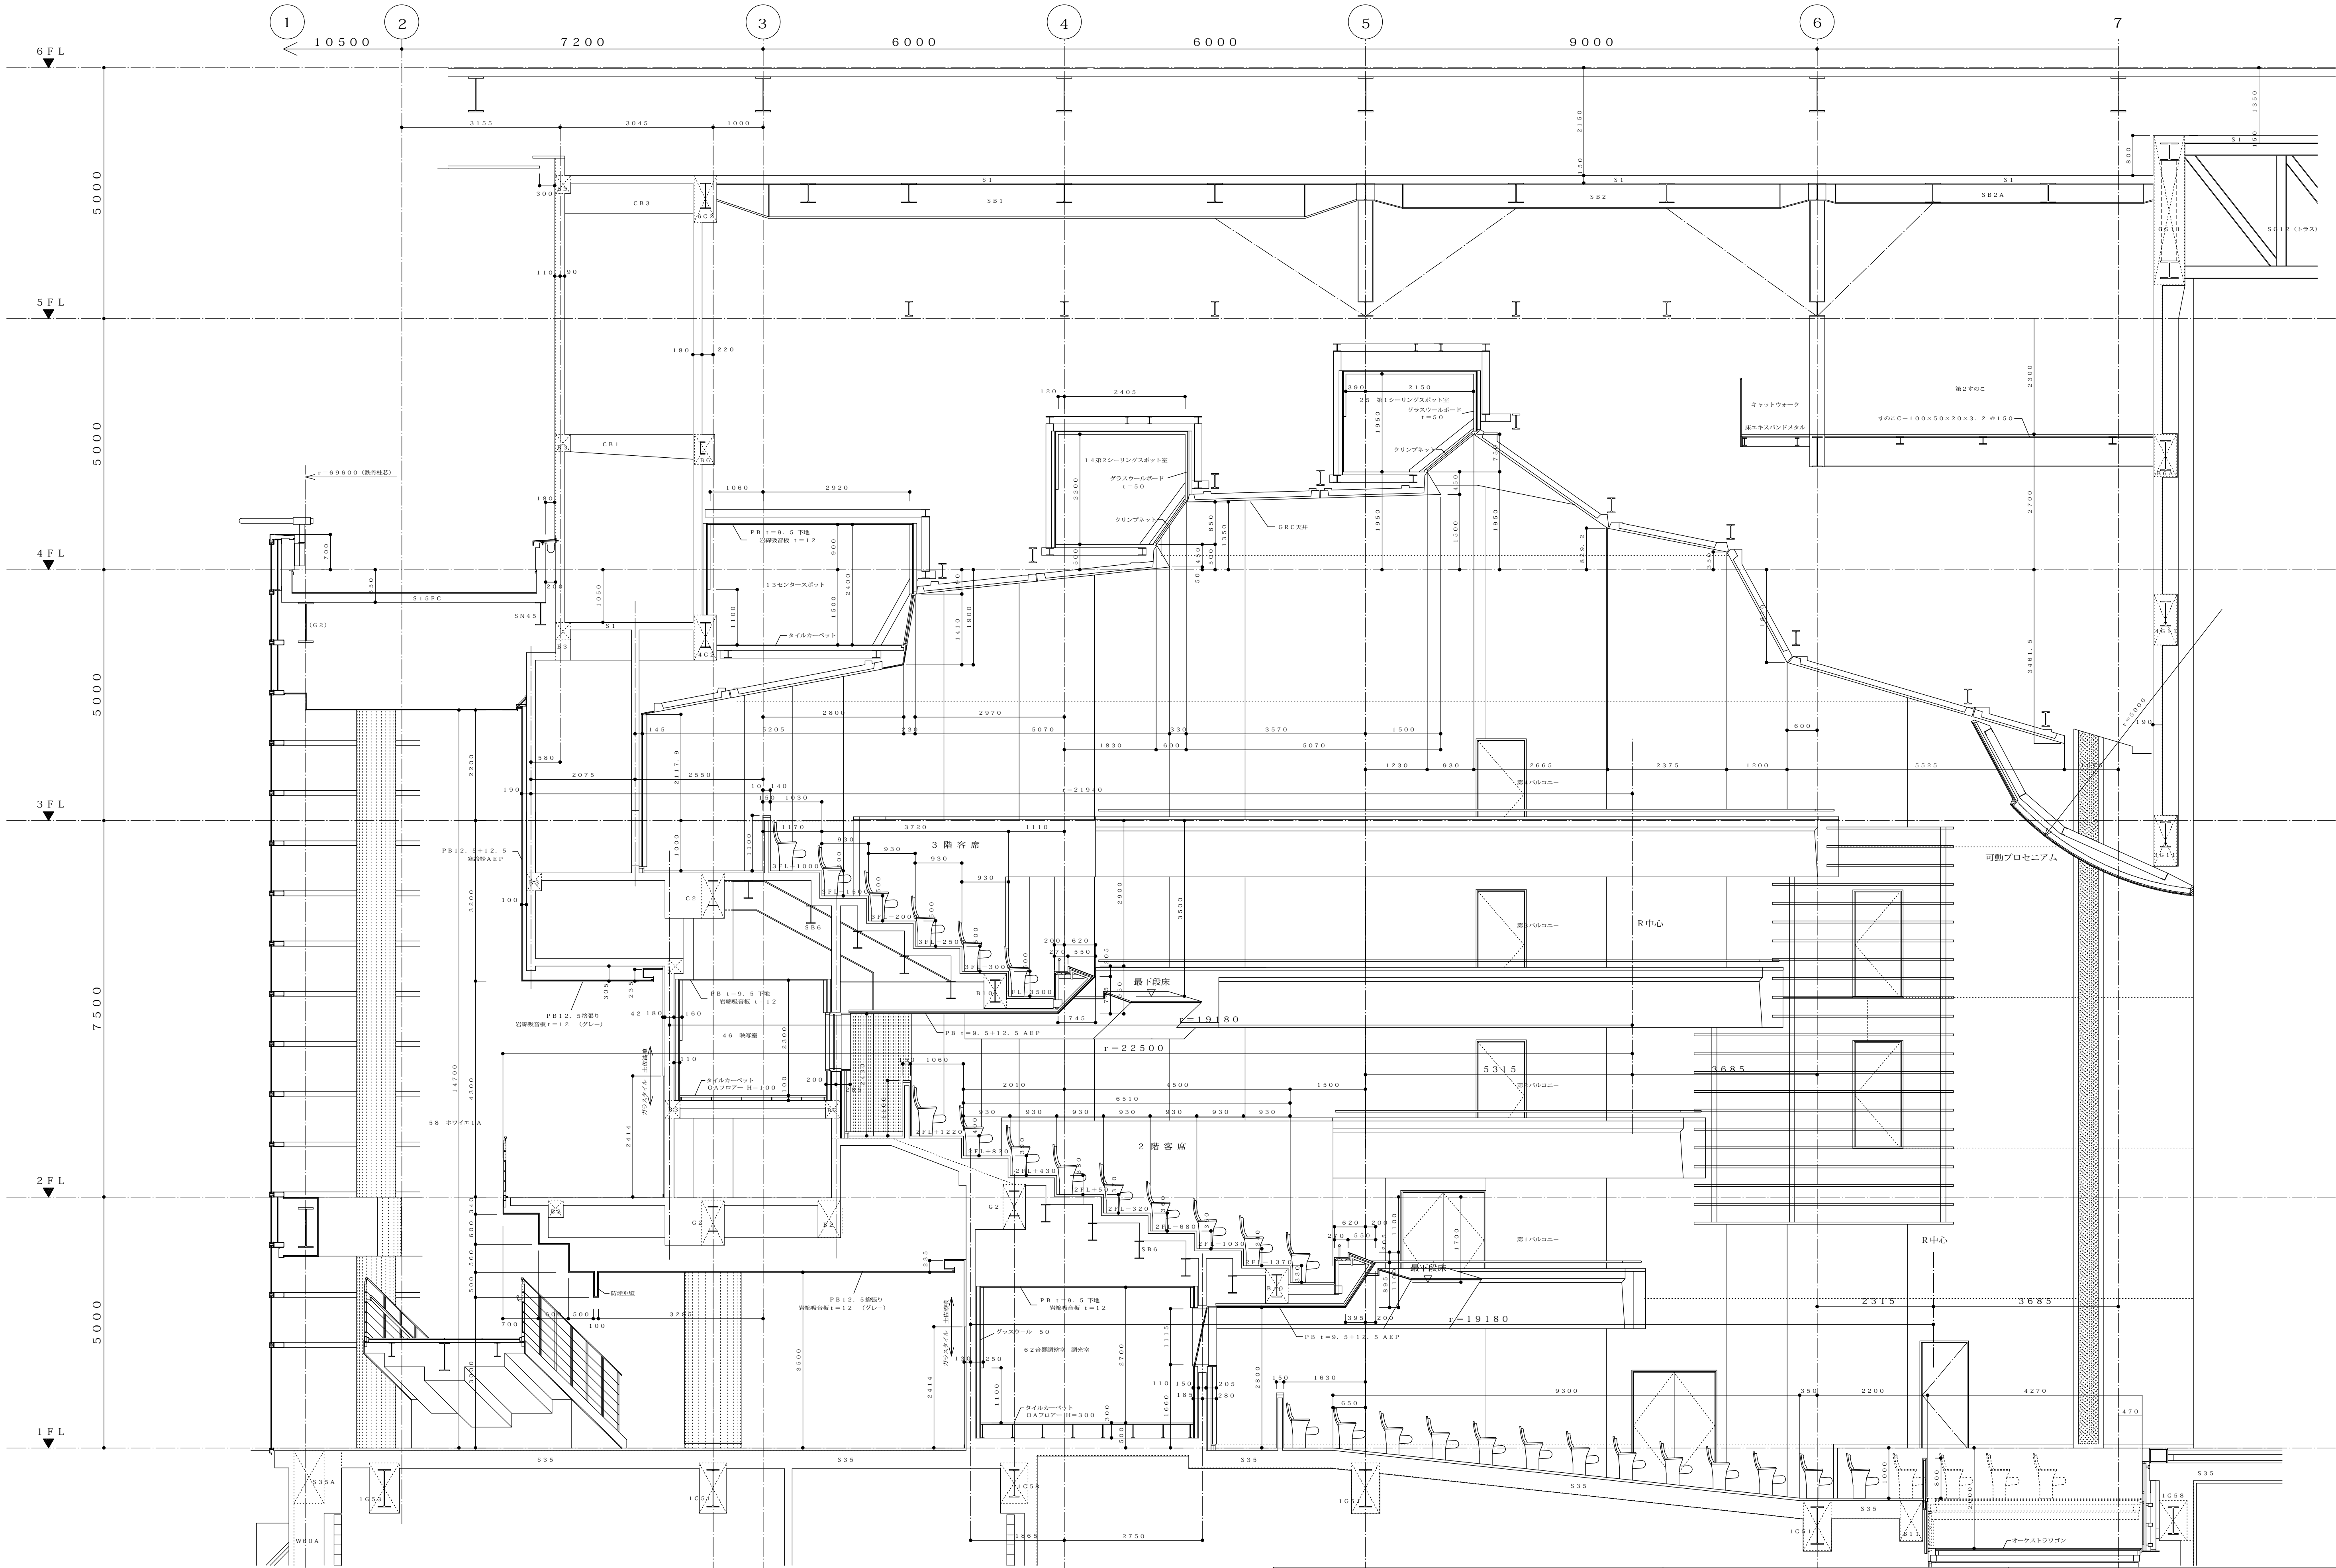

高知市教育委員会文化体育施設建設室										昭和設計・細木建築研究所委託業務共同企業体 管理建築士 大西 晃 1級建築士 大臣登録 第92036号										工事名称 (仮称) 市民総合文化プラザ新築工事 建築主体工事	No. —
文 体 室	室長	課長		係	建 築 課	課長	課長補佐	係長	係											図面名称 ホール断面詳細図 1 1 : 6 0	図印

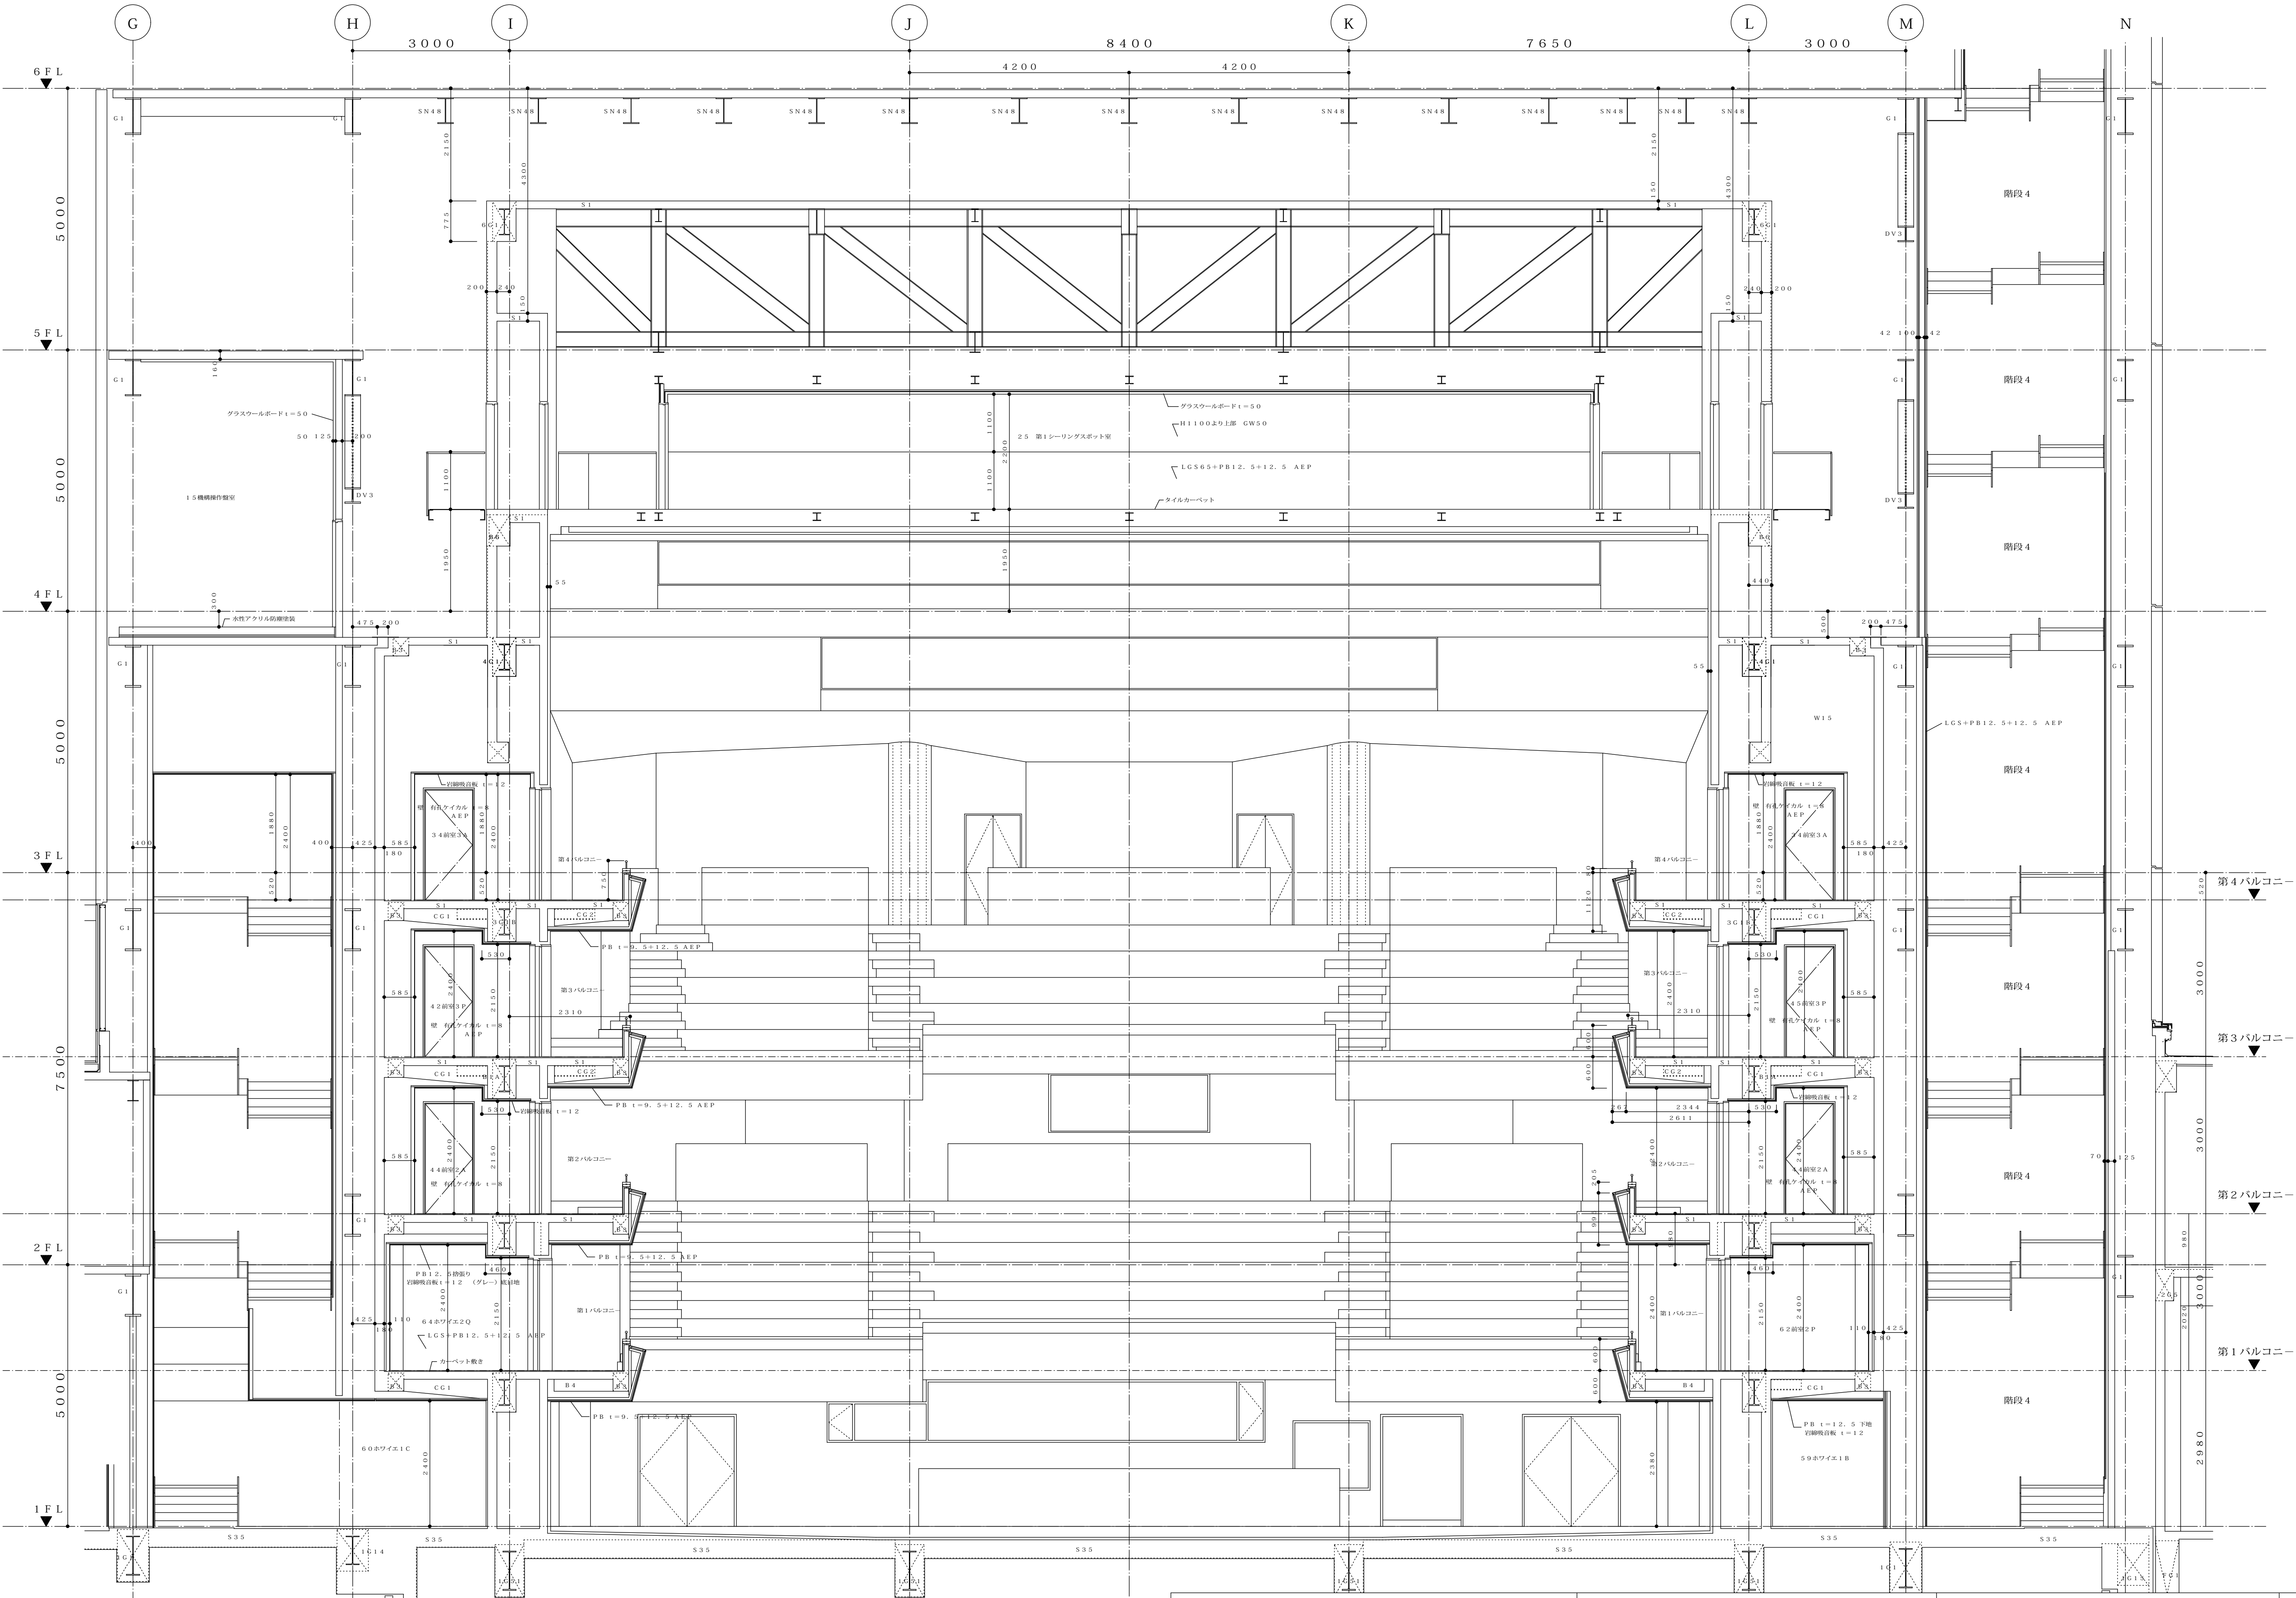


高知市教育委員会文化体育施設建設室									昭和設計・細木建築研究所委託業務共同企業体 管理建築士 大西 晃 1級建築士 大臣登録 第92036号				工事名称 (仮称) 市民総合文化プラザ新築工事 建築主体工事		No. _____
文 体 室	室長	課長		係	建 築 課	課長	課長補佐	係長	係				DATE * *	図面名称 ホール断面詳細図2 1：60	DEPT.

番 号	名 称	仕 上 げ 及 び 仕 様	数 量	単位	品 番	メーカー	備 考
A-1	透 水 側 溝 (1)	U型側溝240 砂利詰	160.00	m	PU-240	日本コンクリート	玉石30-20
A-2	透 水 側 溝 (2)	H480xW300 砂利詰 メッシュ状フレキシブル暗渠排水管 φ100	15.30	m			玉石30-20
A-3	排 水 樹 (1)	600x240xH450 現場打 砂利置 ステンレス受枠	12	ヶ所			玉石30-20
A-4	L 型 側 溝	L型ガッター H220xW750 歩車道境界ブロックB型	89.00	m		日本コンクリート	
A-5	現 場 打 側 溝 (1)	W300xH300~600 現場打 グレーチング(36.6m) 溝巾300 スチール 細目 ノンスリップ 歩行用	1	ヶ所		宝機材	
A-6	配 水 管 (1)	暗渠排水管 φ150波状管 L2200	4	ヶ所			
A-7	配 水 管 (2)	暗渠排水管 φ150波状管 L900	4	ヶ所			
A-8	配 水 管 (3)	暗渠排水管 φ150波状管 L6600	4	ヶ所			
B-1	ウ ォ ー ル (1)	W710~150 H850重力式擁壁	36.70	m			
B-3	排 水 樹 (2)	350x400xH705 現場打 铸铁製溝蓋(GK400x500x20)	1	ヶ所			
B-5	現 場 打 側 溝 (2)	W300xH300~330 現場打 グレーチング(2.85m) 溝巾300 スチール 細目 ノンスリップ 2T用	1	ヶ所		宝機材	
C-1	広場舗装(1)(敷地内部分)	中国産白御影 JB仕上げ □600x40 基盤工事共	215.00	m ²	G623	関ヶ原石材	
C-2	広場舗装(2) (広場部分)	中国産白御影 JB仕上げ □600x40 碎石150 D13 コンクリート150(盛土)(1008m ²)	1	式	G623	関ヶ原石材	
C-3	建 物 部 分 舗 装	中国産白御影 JB仕上げ □600x40 アスファルト防水 軽量コンクリート下地	750.00	m ²	G623	関ヶ原石材	
C-5	歩 道 舗 装	中国産白御影 JB仕上げ □600x40 基盤工事共	283.00	m ²	G623	関ヶ原石材	
C-7	伸 縮 目 地	エラストイト+ポリサルファイド W10	1200.00	m			
E-1	園 路 舗 装 (1)	中国産サビ御影 JB仕上げ 669x696x40 ボーダー W4200 @3000 中国産白御影 JB仕上げ 300x1046x40 路盤150 溶接金網 コンクリート100	570.30	m ²	G682 G623	大三建設石材 大三建設石材	
E-2	園 路 舗 装 (2)	中国産サビ御影 JB仕上げ 745x1050x40 路盤150 溶接金網 コンクリート100	168.00	m ²	G682	大三建設石材	
E-3	コンクリート縁石	120x300xL9600	1	式			
F-1	園 路 舗 装 (3)	レンガしんうま貼(ラセッタゴールド)	122.00	m ²		PGH	
F-2	通 路 舗 装	中国産白御影 JB仕上げ □600x40 基盤工事共	30.10	m ²	G623	大三建設石材	
G-1	アスファルト舗装	A50 路盤150	80.60	m ²			
G-4	アスファルト舗装	A50 アスファルト防水 軽量コンクリート下地	727.10	m ²			
H-1	階 段 (1)	中国産サビ御影 t25 JB仕上げ 300xW2000 7段	1	ヶ所	G682	大三建設石材	
H-2	ウ ォ ー ル (3)	H1365 中国産サビ御影 t25 JB仕上げ貼(47.95m)	1	ヶ所	G682	大三建設石材	
H-3	ウ ォ ー ル (4)	H1365 中国産サビ御影 t25 JB仕上げ貼(53.81m)	1	ヶ所	G682	大三建設石材	
H-4	自 然 石 縁 石	中国産白御影 150x25x1000 JB仕上げ	10.15	m	G623	関ヶ原石材	
I-1	コンクリートウォール(1)	H=1750 W150 コンクリート打放し 小タタキ仕上げ(21.30m) 撥水剤塗	1	ヶ所			
I-6	スチールスクリーン	耐候性鋼20T H2100 W2400	1	ヶ所			
I-7	鉄 屏	1200x1800鉄骨フレーム杉板貼モックル処理 オスモカラー	1	ヶ所			
J-1	フ ェ ン ス (1)	H900 笠木・柱:St-FB50x12 中棧:St-φ16	49.50	m			
J-2	フ ェ ン ス (2)	UNフェンスA型 H800 ホワイト	42.70	m	UN-A800-50	朝日スチール工業	
J-3	フ ェ ン ス (3)	H300 笠木・柱:SUS-FB50x12	32.10	m			
J-4	フ ェ ン ス (4)	H1100 笠木・柱:St-FB50x12 中棧:St-φ16	5.00	m			
J-5	フ ェ ン ス (5)	H1100 笠木・柱:St-FB50x12 中棧:St-φ16 ボードデッキ上	36.20	m			
K-1	カルバート出口(1)石貼	中国産白御影450x900x25JB仕上げ貼 H4950	1	ヶ所	G623	関ヶ原石材	
L-1	カルバート出口(2)石貼	アーチ積 中国産白御影300x370x300 割肌仕上 中国産白御影300x900x60 割肌仕上げ貼	1	ヶ所	G623	大三建設石材	
M-1	堀川右岸側護岸石貼	中国産白御影400x6020x80~100割肌H3500	1	ヶ所	G623	大三建設石材	
N-1	幡 多 倉 橋 欄 干	中国産白御影 水磨き	1	式	G623	関ヶ原石材	
N-2	幡 多 倉 橋 床 石 貼	中国産サビ御影455x843x40 JB仕上げ	46.50	m ²	G682	関ヶ原石材	
N-3	幡 多 倉 橋 石 段	中国産サビ御影600x125x2740 JB仕上げ 3段	1	ヶ所	G682	関ヶ原石材	
O-1	ベ ン チ (1)	杉 小節無着色防腐処理 オスモカラー L2900xW550xH400	6	基			
O-2	ベ ン チ (2)	杉 小節無着色防腐処理 オスモカラー □2600 ツリーサークル併用	3	基			

高知市教育委員会文化体育施設建設室										昭和設計・細木建築研究所委託業務共同企業体 管理建築士 大西 晃 1級建築士 大臣登録 第92036号					工事名称 (仮称) 市民総合文化プラザ新築工事 建築主体工事		No. —
文 体 室	室長	課長		係	建 築 課	課長	課長補佐	係長	係						DATE .	図面名称 外構仕上げ表	DEPT.

番 号	名 称	仕 上 げ 及 び 仕 様	数 量	単位	品 番	メーカ－	備 考
P－1	外 灯 （A）	インベリアルレッド・ビシャン	2 9	基			
P－2	外 灯 （D）	インベリアルレッド・ビシャン H 4 0 0 φ 5 0 0 2 方向	1 2	基			
Q－1	サ イ ン （1）	催事ポスター展示用	3	基			
Q－2	サ イ ン （2）	館名板用	1	基			
R－1	ボ ー ド デ ッ キ	ジャラ防塵処理 目透し張 植栽部 S U S 枠	1	式			
S－1	自 転 車 置 場	屋根：ガルバリウム鋼板 t＝0. 5 柱 桁：S t φ 7 6 . 3 x 3 . 2 溶融亜鉛メッキ	1	ヶ所			
T－1	擁 壁 （1）	L型9 0 0 x 8 1 0 W 2 0 0 排水溝付（盛土）	1	ヶ所			
T－2	擁 壁 （2）	W 1 5 0 手摺付（盛土）	1	ヶ所			
T－3	階 段 （2）	中国産白御影 J B仕上げ 踏面2 0 0 × 3 5 5 3 段	1	ヶ所	G 6 2 3	大三建設石材	
T－4	ス ロ ー プ （1）	中国産白御影 J B仕上げ t 4 0 ノンスリップ溝加工	1	ヶ所	G 6 2 3	大三建設石材	
T－5	ス ロ ー プ （2）	中国産白御影 J B仕上げ t 4 0 ノンスリップ溝加工	1	ヶ所	G 6 2 3	大三建設石材	
T－6	ス ロ ー プ （3）	中国産白御影 J B仕上げ t 4 0 ノンスリップ溝加工	1	ヶ所	G 6 2 3	大三建設石材	
U－1	防 火 水 槽	6 0 t 開削工法	1	ヶ所			
V－1	盛土（早期樹冠形成用）	良土＋土壌改良材 機械	6 7 0 . 0 0	m ³			
W－1	コンクリート舗装	路盤1 0 0 コンクリート1 0 0 目地切り	1 0 . 2 0	m ²			
W－2	ウッドウォール（1）	鉄骨フレーム杉板張モックル処理 オスモカラー（L＝2 . 0）	1	式			
W－3	ウッドウォール（2）	鉄骨フレーム杉板張モックル処理 オスモカラー（L＝2 . 4 5）	1	式			
W－4	ウッドウォール（3）	鉄骨フレーム杉板張モックル処理 オスモカラー（L＝9 . 1 2）	1	式			
W－5	ウッドウォール（4）	鉄骨フレーム杉板張モックル処理 オスモカラー（L＝1 5 . 1 3）	1	式			
X－1	レストラン出入口庇	屋根 アルミ t 4 . 0	1	式			
X－2	吐 水 口	グレーチング □ 6 0 0 スチール 細目 ノンスリップ T－2	1	ヶ所		宝機材	
X－3	側 溝 排 水 管	特殊円型水路φ 3 0 0 グレーチング N S 0 3 φ 3 0 0 用	4 5 . 5 0	m	N S 0 3	新興工材	
X－4	排 水 溝	カルバート上現場打 グレーチング W 8 0	1 8 . 6 0	m			
X－5	擁 壁 （3）	笠石・壁石中国産白御影 ア 2 5 J B仕上げ	2 6 . 1 0	m	G 6 2 3	関ヶ原石材	
X－6	擁 壁 （4）	笠石・壁石中国産白御影 ア 2 5 J B仕上げ	2 5 . 5 0	m	G 6 2 3	関ヶ原石材	
X－7	ボ ラ ー ド	アルミ合金鋁物焼付塗装 鍵付き φ 2 2 0 H＝3 0 0	1 3	ヶ所	V R－2 3 K	サンバリカー	
X－8	フ ェ ン ス （6）	H 9 0 0 笠木・柱：S t－F B 5 0 x 1 2 中棧：S t－φ 1 6 扉3ヶ所 溶融亜鉛メッキ	6 4 . 5 0	m			
X－9	フ ェ ン ス （7）	H 7 5 5 笠木・柱：S t－F B 5 0 x 1 2 中棧：S t－φ 1 6	1 0 2 . 9 0	m			
X－1 0	四ツ橋の記憶展示	花崗岩貼 インベリアルレッドビシャン	4	ヶ所			
X－1 1	菜園場橋展示	菜園場橋トラスト 花崗岩貼	1	ヶ所			
X－1 2	菜園場説明案内盤	S U S エッチング仕上8 0 0 x 1 5 0 0 x 1 0	1	ヶ所			
X－1 3	擁 壁 （5）	H＝2 7 5 現場打ち	5 6 . 4 0	m			
X－1 4	集 水 桝 （1）	□ 6 0 0 インターロッキング用鉄蓋T－6 御影石貼 暗渠排水管φ 1 5 0	1	ヶ所	MRHP－6 R －6 0 0	カネソウ	
X－1 5	集 水 桝 （2）	□ 6 0 0 インターロッキング用鉄蓋T－6 御影石貼 暗渠排水管φ 2 0 0	1	ヶ所	MRHP－6 R －6 0 0	カネソウ	
D－1	コンクリート樹（1）	6 0 0 x 1 2 0 0 x H 1 2 9 0 □ 6 0 0 インターロッキング用鉄蓋T－6 御影石貼	1	ヶ所	MRHP－6 R －6 0 0	カネソウ	
D－2	コンクリート樹（2）	□ 6 0 0 x H 1 4 5 0 □ 6 0 0 インターロッキング用鉄蓋T－6 御影石貼	1	ヶ所	MRHP－6 R －6 0 0	カネソウ	
D－3	特殊樹（1）	4 4 2 5 x 1 1 0 0 x H 2 2 0 0 化粧蓋M I D－1－7 5 0 密閉蓋 ボルトロック式 6 0 0 角枠 T－2 □ 6 0 0 インターロッキング用鉄蓋T－6 御影石貼	1	ヶ所	MWA－2－6 0 0 MRHP－6 R －6 0 0	カネソウ	
D－4	点検口	□ 4 5 0 インターロッキング用鉄蓋T－6 御影石貼	2	ヶ所	MRHP－6 R －4 5 0	カネソウ	
D－5	特殊樹（2）	4 0 2 5 x 1 3 4 5 x H 1 6 6 0 密閉蓋 ボルトロック式 6 0 0 角枠 T－2 0（蓋2ヶ所）	1	ヶ所	MWB－S－6 0 0	カネソウ	
D－6	人孔樹	φ 9 0 0 x H 1 2 0 0 □ 6 0 0 インターロッキング用鉄蓋T－6 御影石貼	2	ヶ所	MRHP－S R －6 0 0	カネソウ	
D－7	人孔樹	φ 9 0 0 x H 1 3 0 0 □ 6 0 0 インターロッキング用鉄蓋T－6 御影石貼	1	ヶ所	MRHP－S R －6 0 0	カネソウ	
D－8	人孔樹	φ 9 0 0 x H 1 4 0 0 化粧蓋M I D－1－7 5 0 密閉蓋 ボルトロック式 6 0 0 角枠 T－2	1	ヶ所	MWA－2－6 0 0	カネソウ	
D－9	カルバート点検口	□ 6 0 0 インターロッキング用鉄蓋T－6 御影石貼	2	ヶ所	MK S M－6 R －6 0 0	カネソウ	

高知市教育委員会文化体育施設建設室										昭和設計・細木建築研究所委託業務共同企業体 管理建築士 大西 晃 1 級建築士 大臣登録 第92036号										工事名称 (仮称) 市民総合文化プラザ新築工事 建築主体工事										No. _____	
文 体 室	室長	課長		係	建 築 課	課長	課長補佐	係長	係						DATE . .	図面名称 外構仕上り表										DEPT.					

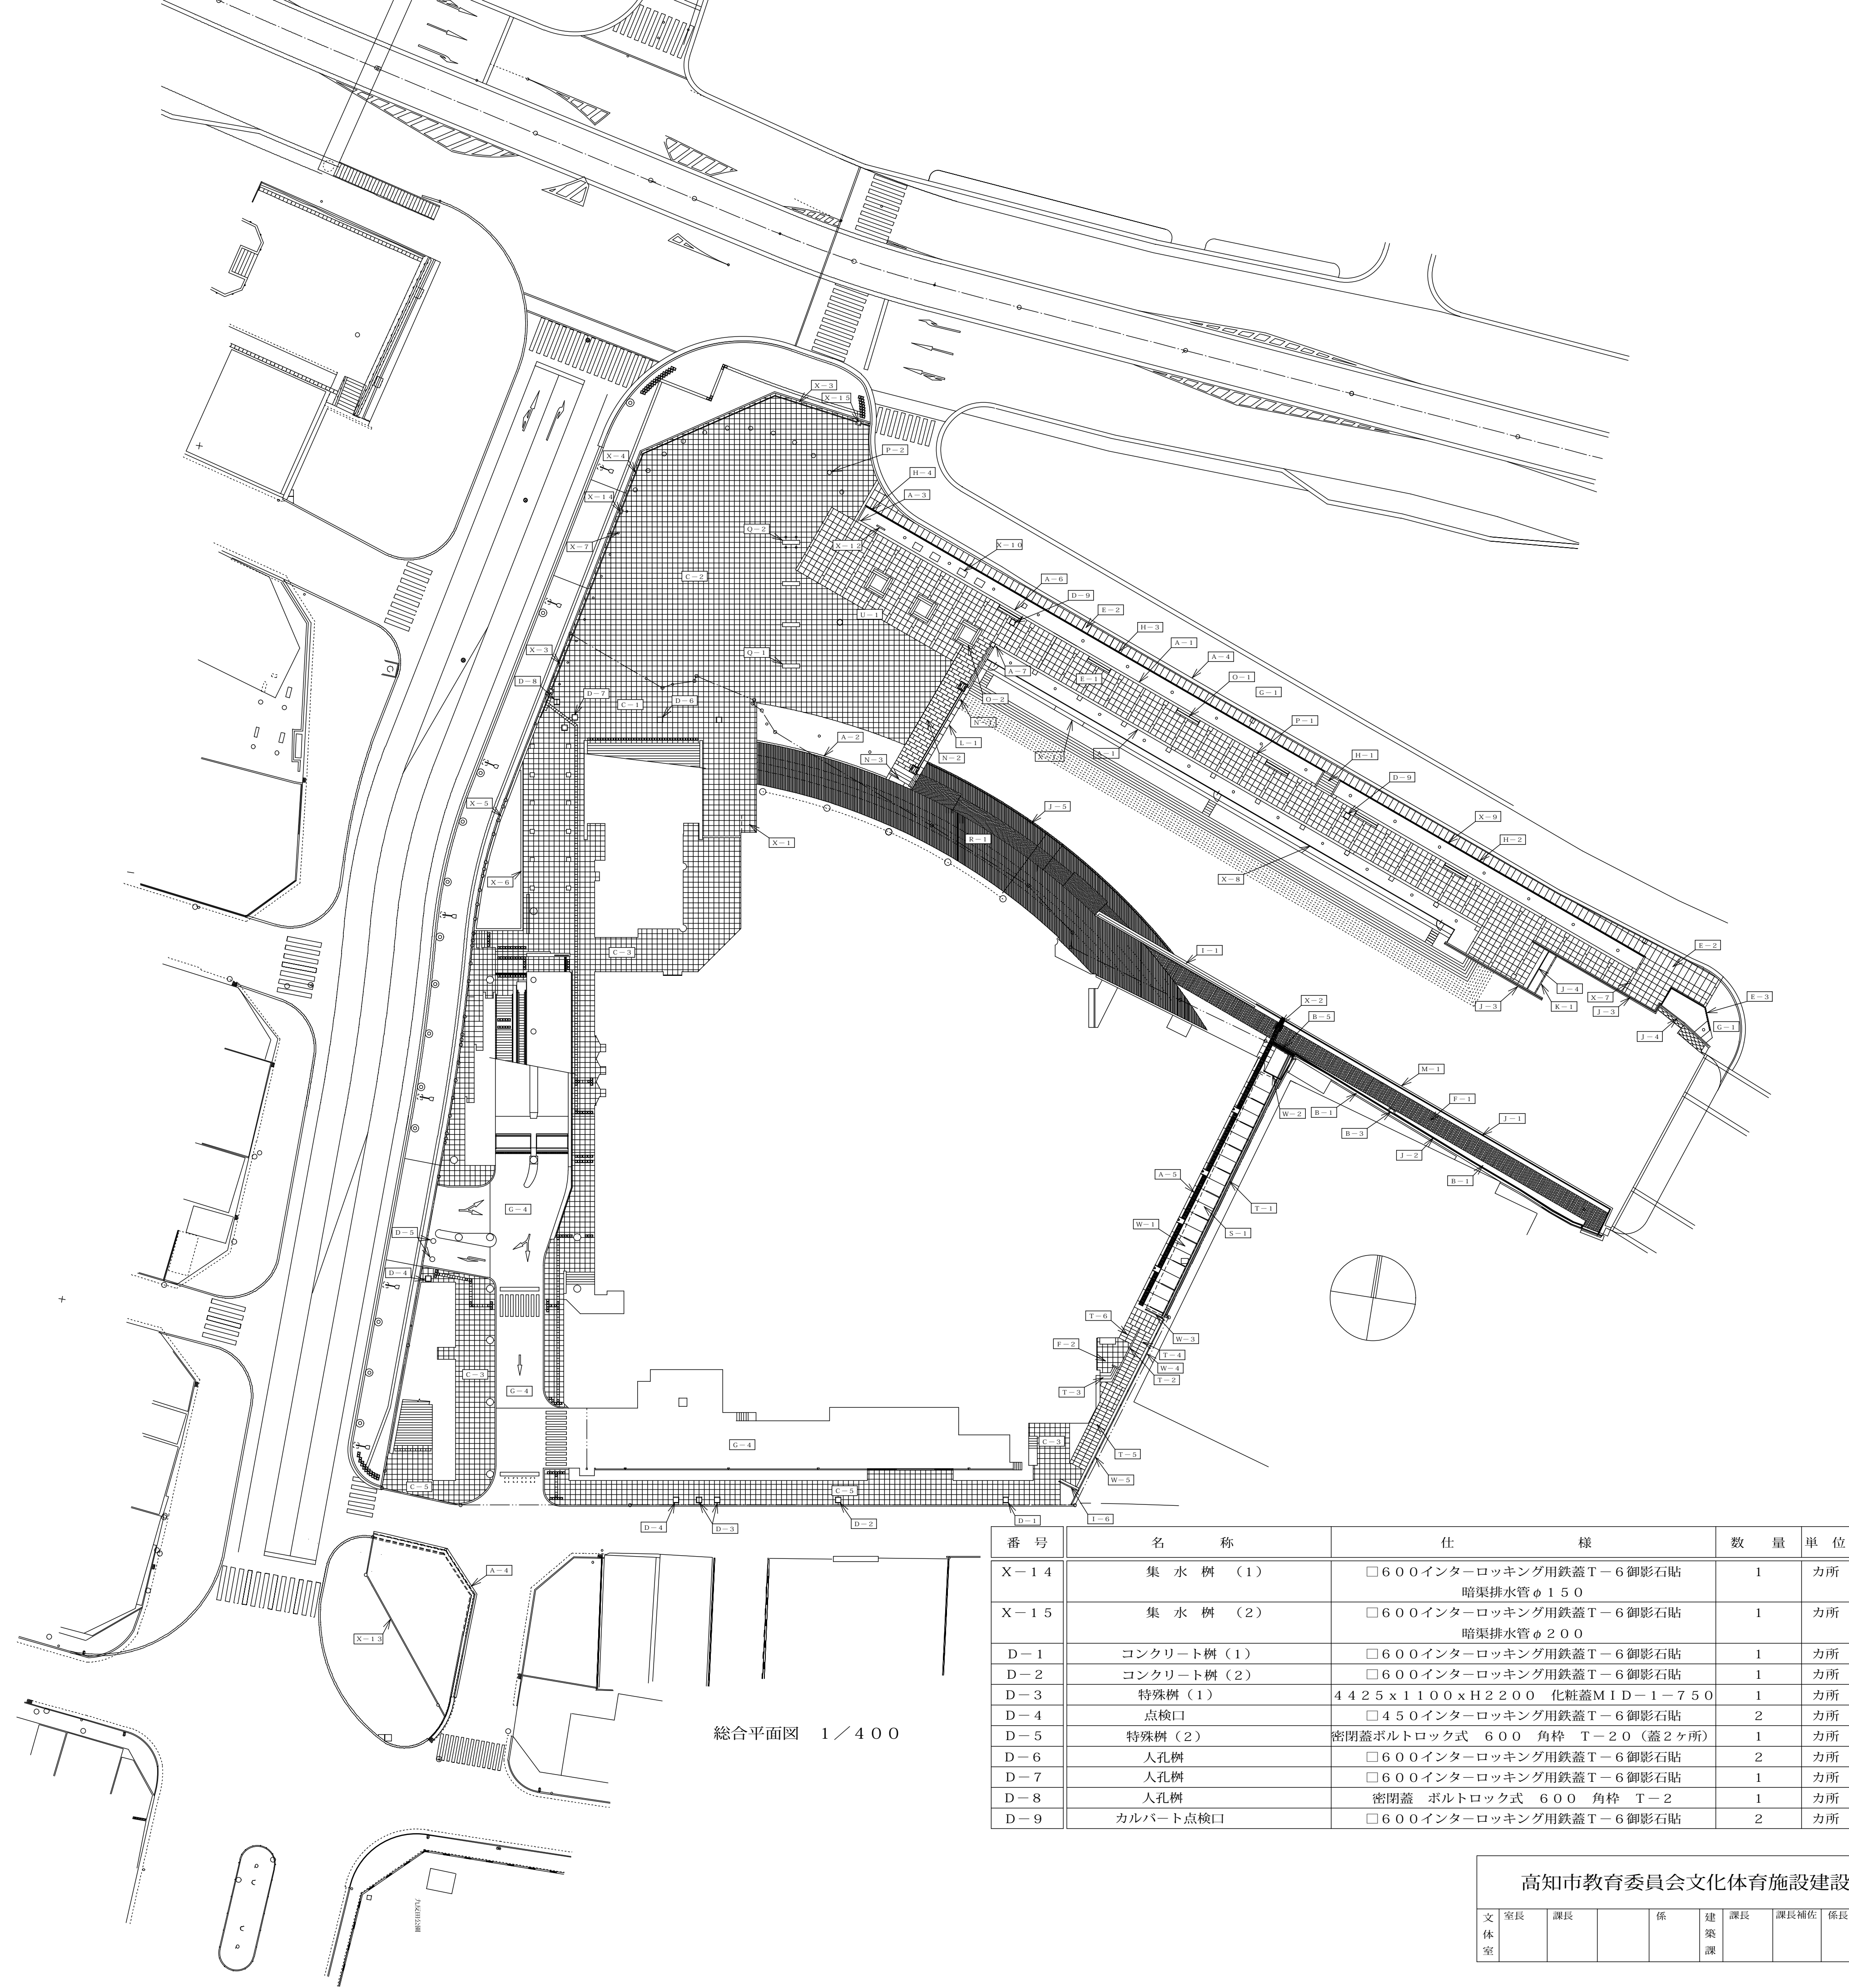

総合平面図 1／400

番 号	名 称	仕 様	数 量	単 位
X-14	集 水 樹 (1)	□600インターロッキング用鉄蓋T-6御影石貼 暗渠排水管φ150	1	カ所
X-15	集 水 樹 (2)	□600インターロッキング用鉄蓋T-6御影石貼 暗渠排水管φ200	1	カ所
D-1	コンクリート樹 (1)	□600インターロッキング用鉄蓋T-6御影石貼	1	カ所
D-2	コンクリート樹 (2)	□600インターロッキング用鉄蓋T-6御影石貼	1	カ所
D-3	特殊樹 (1)	4425x1100xH2200 化粧蓋MID-1-750	1	カ所
D-4	点検口	□450インターロッキング用鉄蓋T-6御影石貼	2	カ所
D-5	特殊樹 (2)	密閉蓋ボルトロック式 600 角枠 T-20 (蓋2ヶ所)	1	カ所
D-6	人孔樹	□600インターロッキング用鉄蓋T-6御影石貼	2	カ所
D-7	人孔樹	□600インターロッキング用鉄蓋T-6御影石貼	1	カ所
D-8	人孔樹	密閉蓋 ボルトロック式 600 角枠 T-2	1	カ所
D-9	カルバート点検口	□600インターロッキング用鉄蓋T-6御影石貼	2	カ所

外構工事	総合種目表			
番 号	名 称	仕 様	数 量	単 位
A-1	透 水 側 溝 (1)	U型側溝240 砂利詰	160	m
A-2	透 水 側 溝 (2)	H480xW300 砂利詰	15.55	m
A-3	排 水 樹 (1)	600x240x450 砂利詰	12	カ所
A-4	L 型 側 溝	L型ガッターH220xW750+歩車道境界ブロックB	89.0	m
A-5	現 場 打 側 溝 (1)	W300 グレーチング (36.6m)	1	カ所
A-6	配 水 管 (1)	暗渠排水管 φ150波状管 L2200	4	カ所
A-7	配 水 管 (2)	暗渠排水管 φ150波状管 L900	4	カ所
A-8	配 水 管 (3)	暗渠排水管 φ150波状管 L6600	4	カ所
B-1	ウ ォ ー ル (1)	H850重力式擁壁	36.70	m
B-3	排 水 樹 (2)	350x400x705	1	カ所
B-5	現 場 打 側 溝 (2)	W300 グレーチング (2.85m)	1	カ所
C-1	広場舗装 (1) (敷地内部分)	中国産白御影□600x40JB仕上げ 基礎工事共	215	m ²
C-2	広場舗装 (2) (広場部分)	中国産白御影□600x40JB仕上げ 基礎工事共 (盛土)	1	式
C-3	建 物 部 分 舗 装	中国産白御影□600x40 アスファルト防水 軽量コンクリート下地	750	m ²
C-3	歩 道 舗 装	中国産白御影□600x40JB仕上げ 基礎工事共	283	m ²
C-7	伸 縮 目 地	W10	1200	m
E-1	園 路 舗 装 (1)	中国産サビ御影 JB仕上げ 669x696x40 ボーダー 中国産白御影 JB 300x1046x40	570.30	m ²
E-2	園 路 舗 装 (2)	中国産サビ御影 JB 745x1050x40 路盤 150 コンクリート100	168	m ²
E-3	コ ン ク リ ー ト 緑 石	120x300xL9600	1	式
F-1	園 路 舗 装 (3)	レンガ しんうま貼 (ラセッタゴールド)	122	m ²
F-2	通 路 舗 装	中国産白御影□600x40 JB 基礎工事共	30.10	m ²
G-1	ア ス フ ァ ル ト 舗 装	A50 路盤150	80.60	m ²
G-4	ア ス フ ァ ル ト 舗 装	A50 アスファルト防水 軽量コンクリート下地	727.10	m ²
H-1	階 段 (1)	中国産サビ御影 t25 JB仕上 W2000 7段	1	カ所
H-2	ウ ォ ー ル (3)	H1365 中国産白御影t25JB仕上貼 (47.95m)	1	カ所
H-3	ウ ォ ー ル (4)	H1365 中国産白御影t25JB仕上貼 (53.81m)	1	カ所
H-4	自 然 石 緑 石	中国産白御影 150x25x1000 JB仕上げ	10.15	m
I-1	コンクリートウォール (1)	H~1250 W150 コンクリート打放し 小タキ仕上げ (21.30m)	1	カ所
I-6	ス チ ー ル ス ク リ ー ン	耐候性鋼20T H2100 W2400	1	カ所
I-7	鉄 扉	1200x1800鉄骨フレーム杉板貼	1	カ所
J-1	フ ェ ン ス (1)	H900	49.5	m
J-2	フ ェ ン ス (2)	UNフェンスA型 H800 ホワイト	42.7	m
J-3	フ ェ ン ス (3)	H300	32.1	m
J-4	フ ェ ン ス (4)	H1100	5.0	m
J-5	フ ェ ン ス (5)	H1100 ボードデッキ上	36.20	m
K-1	カルバート出口 (1) 石貼	中国産白御影450x900x25JB仕上げ貼 H4950	1	カ所
L-1	カルバート出口 (2) 石貼	アーチ積 中国産白御影300x370x300 割肌仕上 中国産白御影300x900x60 割肌仕上貼	1	カ所
M-1	堀川右岸側護岸石貼	中国産白御影400x6020x80~100割肌H3500	1	カ所
N-1	幡 多 倉 橋 欄 干	中国産白御影 水磨き	1	カ所
N-2	幡 多 倉 橋 床 石 貼	中国産サビ御影455x843x40 JB仕上げ	46.50	m ²
N-3	幡 多 倉 橋 床 段	中国産サビ御影600x125x2740 JB仕上げ 3段	1	カ所
O-1	ベ ン チ (1)	杉 小節無着色防腐処理 L2900xW550xH400	6	基
O-2	ベ ン チ (2)	杉 小節無着色防腐処理 □2500 ツリーサークル併用	3	基
P-1	外 灯 (A)	インベリアルレッド・ビシャン	29	基
P-2	外 灯 (D)	インベリアルレッド・ビシャン H400 φ500	12	基
P-3	外 灯 (E)	中国産黒御影 小タキ仕上 H400 φ500 4方向	6	基
Q-1	サ イ ン (1)	催事ポスター展示用	3	基
Q-2	サ イ ン (2)	館名板用	1	基
R-1	ボ ー ド デ ッ キ	ジャラ防腐処理 目透し張	1	式
S-1	自 転 車 置 場	屋根ガルパ t=0.5 柱桁: St φ76.3溶融亜鉛メッキ	1	カ所
T-1	擁 壁 (1)	排水溝付 (盛土)	1	カ所
T-2	擁 壁 (2)	手摺付 (盛土)	1	カ所
T-3	階 段 (2)	中国産白御影 JB 3段	1	カ所
T-4	ス ロ ー プ (1)	中国産白御影 JB t40 ノンスリップ溝加工	1	カ所
T-5	ス ロ ー プ (2)	中国産白御影 JB t40 ノンスリップ溝加工	1	カ所
T-6	ス ロ ー プ (3)	中国産白御影 JB t40 ノンスリップ溝加工	1	カ所
U-1	防 火 水 槽	60t 開削工法	1	カ所
V-1	盛土 (早期樹冠形成用)	良土+土壌改良材 機械	670	m ³
V-2	暗 渠 排 水	暗渠排水 現場打会所側27ヶ所	1	式
W-1	コンクリート舗装	A100 目地切り	10.20	m ²
W-2	ウッドウォール (1)	鉄骨フレーム 杉板張 (L=2.0)	1	式
W-3	ウッドウォール (2)	鉄骨フレーム 杉板張 (L=2.45)	1	式
W-4	ウッドウォール (3)	鉄骨フレーム 杉板張 (L=9.12)	1	式
W-5	ウッドウォール (4)	鉄骨フレーム 杉板張 (L=15.13)	1	式
X-1	レストラン出入口庇	屋根 アルミ t4.0	1	式
X-2	吐 水 口	細目グレーチング □600 T-2	1	カ所
X-3	側 溝 排 水 管	特殊円型水路φ300 グレーチング NS03φ300擁	45.5	m
X-4	排 水 溝	カルバート上現場打 グレーチング W80	18.6	m
X-5	擁 壁 (3)	御影石貼 ア25 JB仕上げ	26.1	m
X-6	擁 壁 (4)	御影石貼 ア25 JB仕上げ	25.5	m
X-7	ボ ラ ー ド	アルミ合金鋳物焼付塗装 鍵付き φ220x300H	13	カ所
X-8	フ ェ ン ス (6)	H900 扉3ヶ所	64.5	m
X-9	フ ェ ン ス (7)	H755	102.9	m
X-10	四 ツ 橋 の 記 憶 展 示	花崗岩貼 インベリアルレッドビシャン	4	カ所
X-11	菜 園 場 橋 展 示	菜園場橋トラスト 花崗岩貼	1	カ所
X-12	菜 園 場 説 明 案 内 盤	SUS エッチング仕上800x1500x10	1	カ所
X-13	擁 壁 (5)	H=275 現場打ち	56.4	m

高知市教育委員会文化体育施設建設室

昭和設計・細木建築研究所委託業務共同企業体
管理建築士 大西 晃 1級建築士 大臣登録 第92036号

工事名称 (仮称) 市民総合文化プラザ新築工事
建築主体工事

No. —

文 体 室	室長	課長		係	建 築 課	課長	課長補佐	係長	係					DATE	
-------------	----	----	--	---	-------------	----	------	----	---	--	--	--	--	------	--

図面名称
外構工事
総合平面図

DEPT.