


別紙


○ ワイヤメッシュ柵 (パネル状)

(mm)

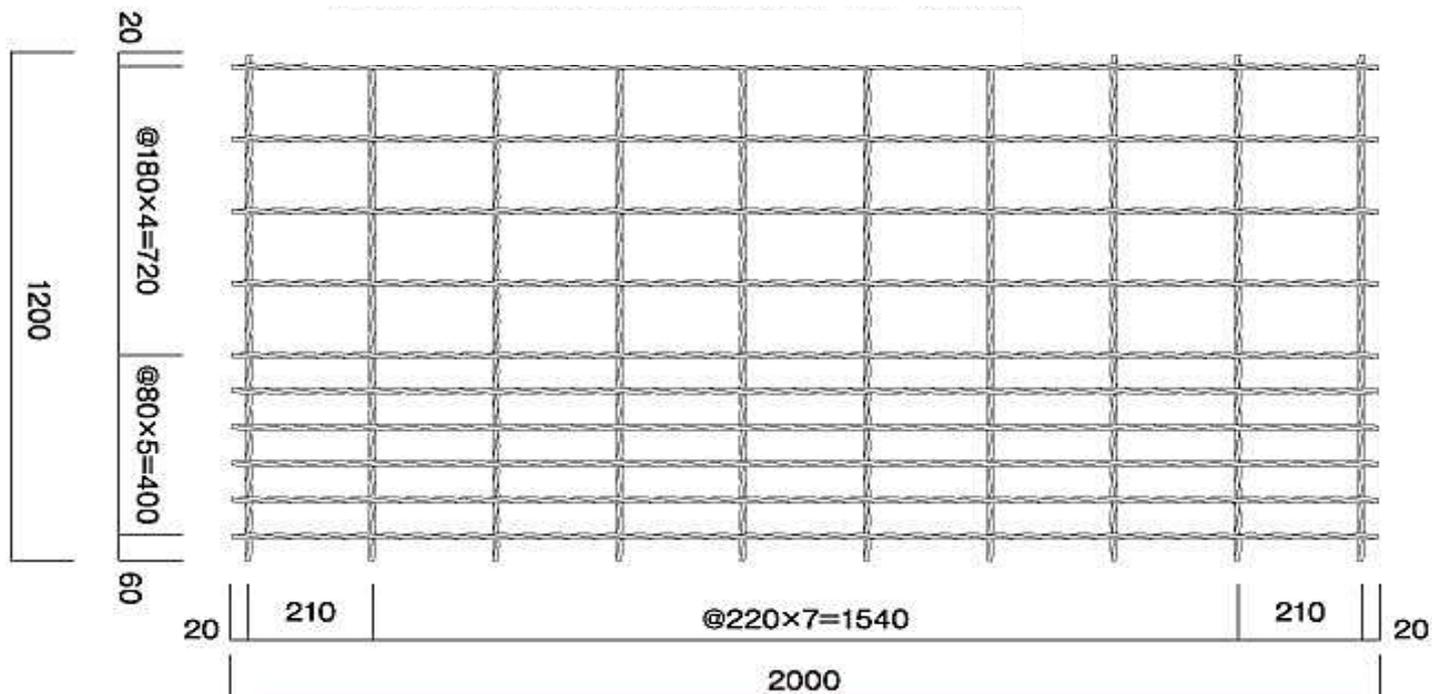

○ ロール状金網柵

(mm)

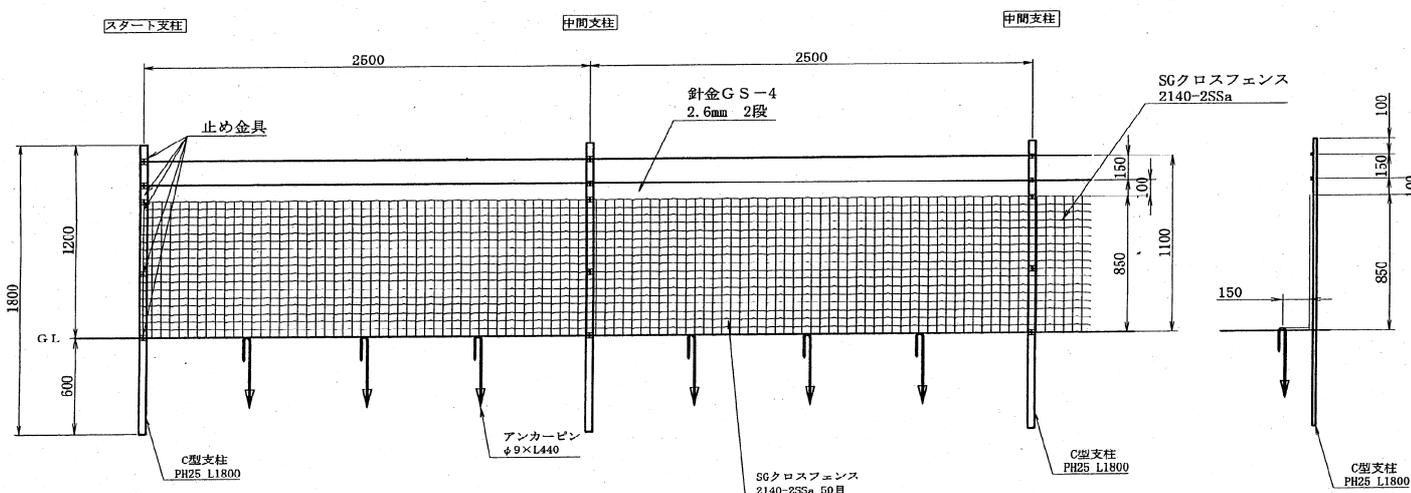

○ アンカーピン形状

