道路占用許可申請書に係る添付書類作成例
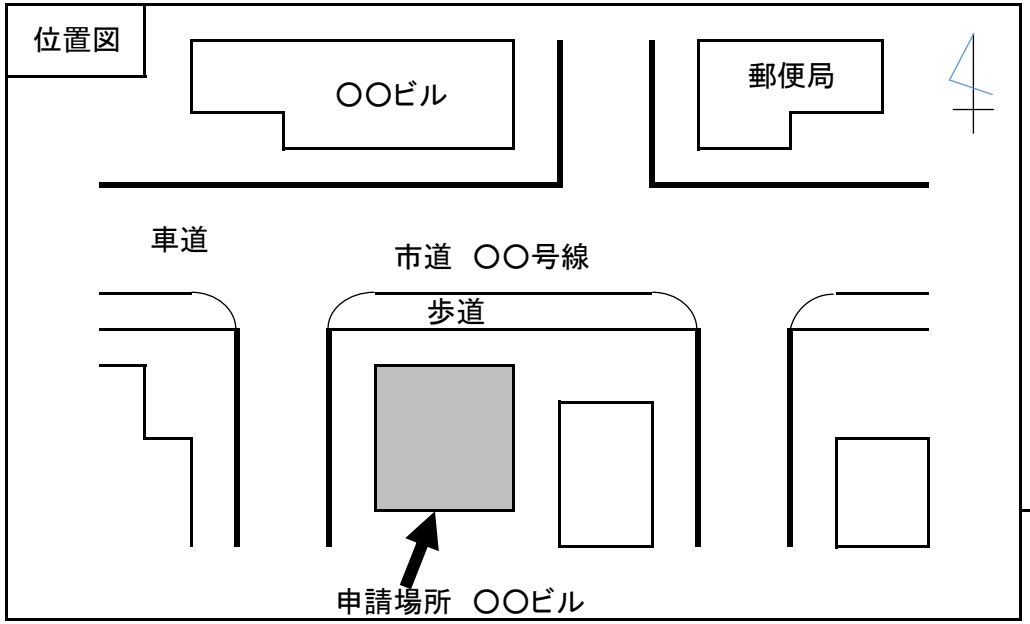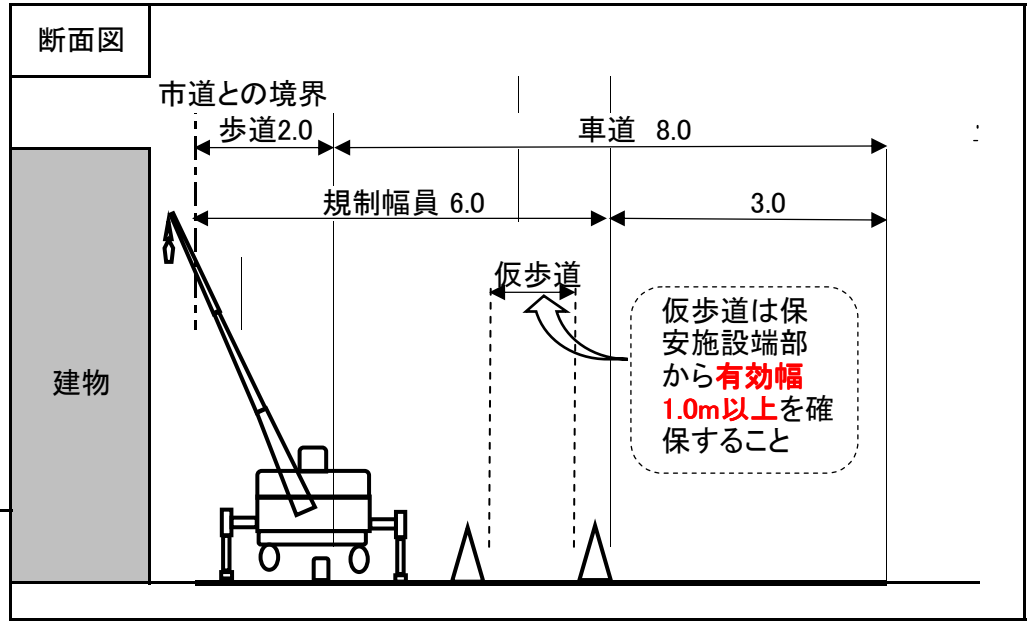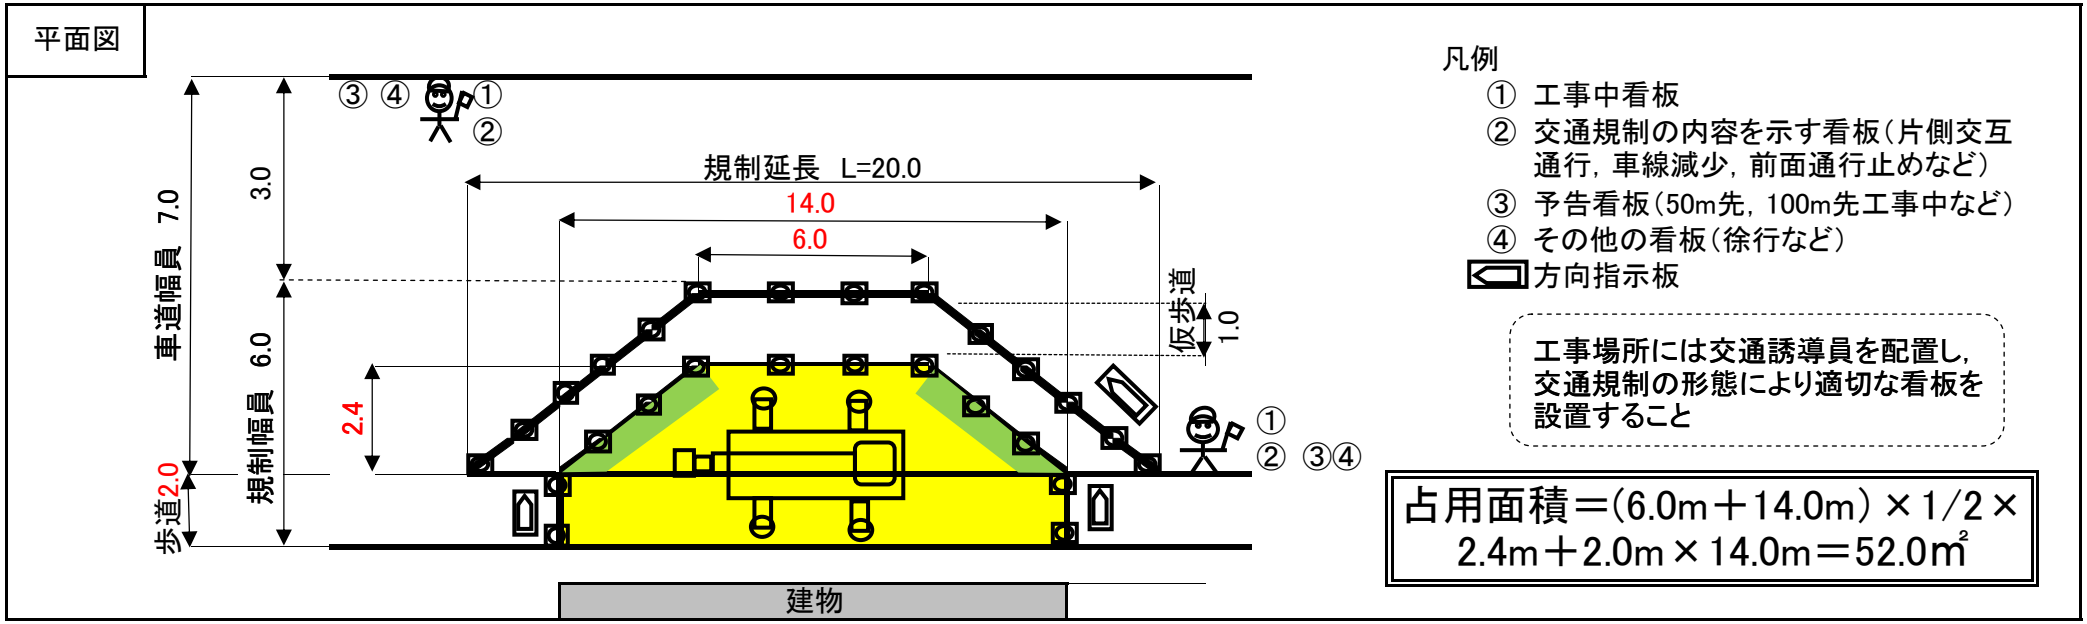
7　工事用施設申請図面作成例（工事用施設そのものが道路占用物件の場合）